

标准图集 (标准图甲方自理)


序 号	名称及编号	页码
01	管道支架、吊架 12YS10	
02	常用小型仪表及特种阀门选用安装 01SS105	58
03	铜制管件 02S403	
04	管道和设备保温、防结露及电伴热 16S401	
05	防水套管 02S404	
06	室内消火栓安装 15S202	

图例

图 例	名 称	图 例	名 称
	消防栓给水管		闸阀
	消防栓立管		蝶阀
	消防栓引入/引出管编号		
	自动排气阀		
	单口消防栓		


主要设备材料表

序号	名称	规格型号	单位	数量	备注
1	薄型单栓消火栓箱	消火栓箱规格: 1000x700x160; 箱内配: SNZ (W) 65 消火栓 1个, $\Phi 19$ 水枪1支, DN65、L=25m 衬胶水带1条。	套	48	SNZ65

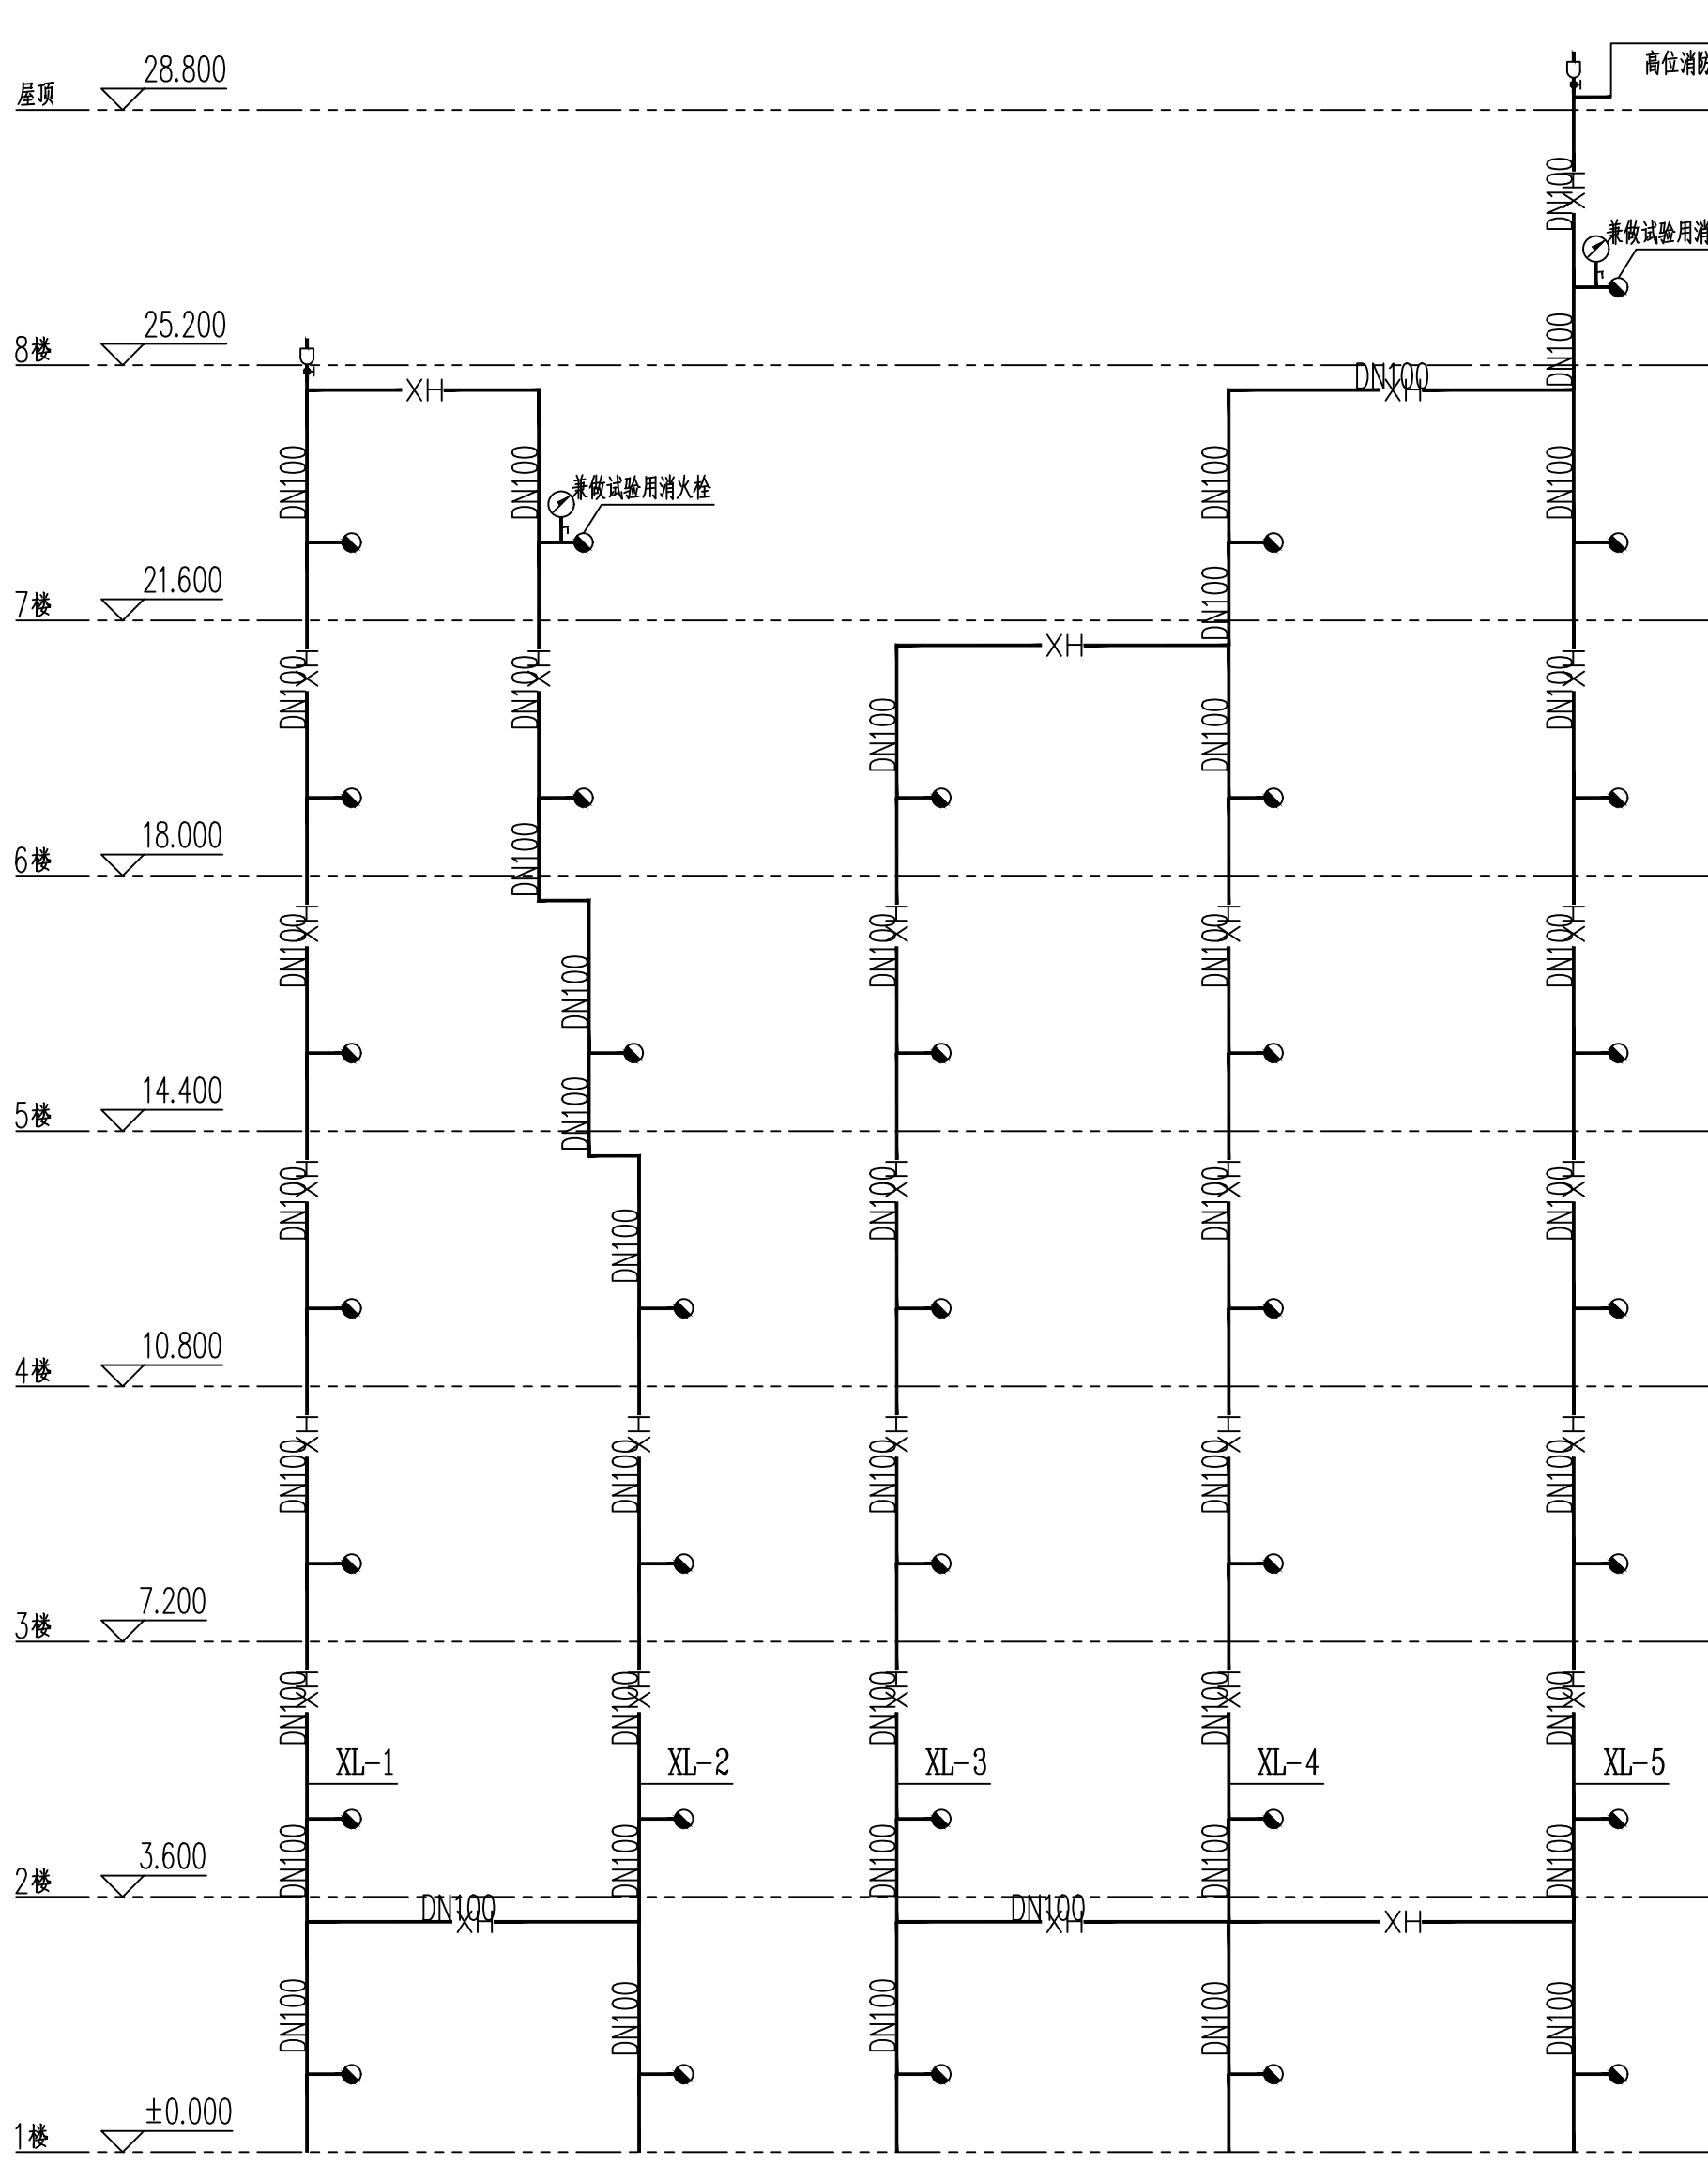

改造前消火栓系统原理图

原室内所有消火栓立管± 0.000以下作废,并封堵

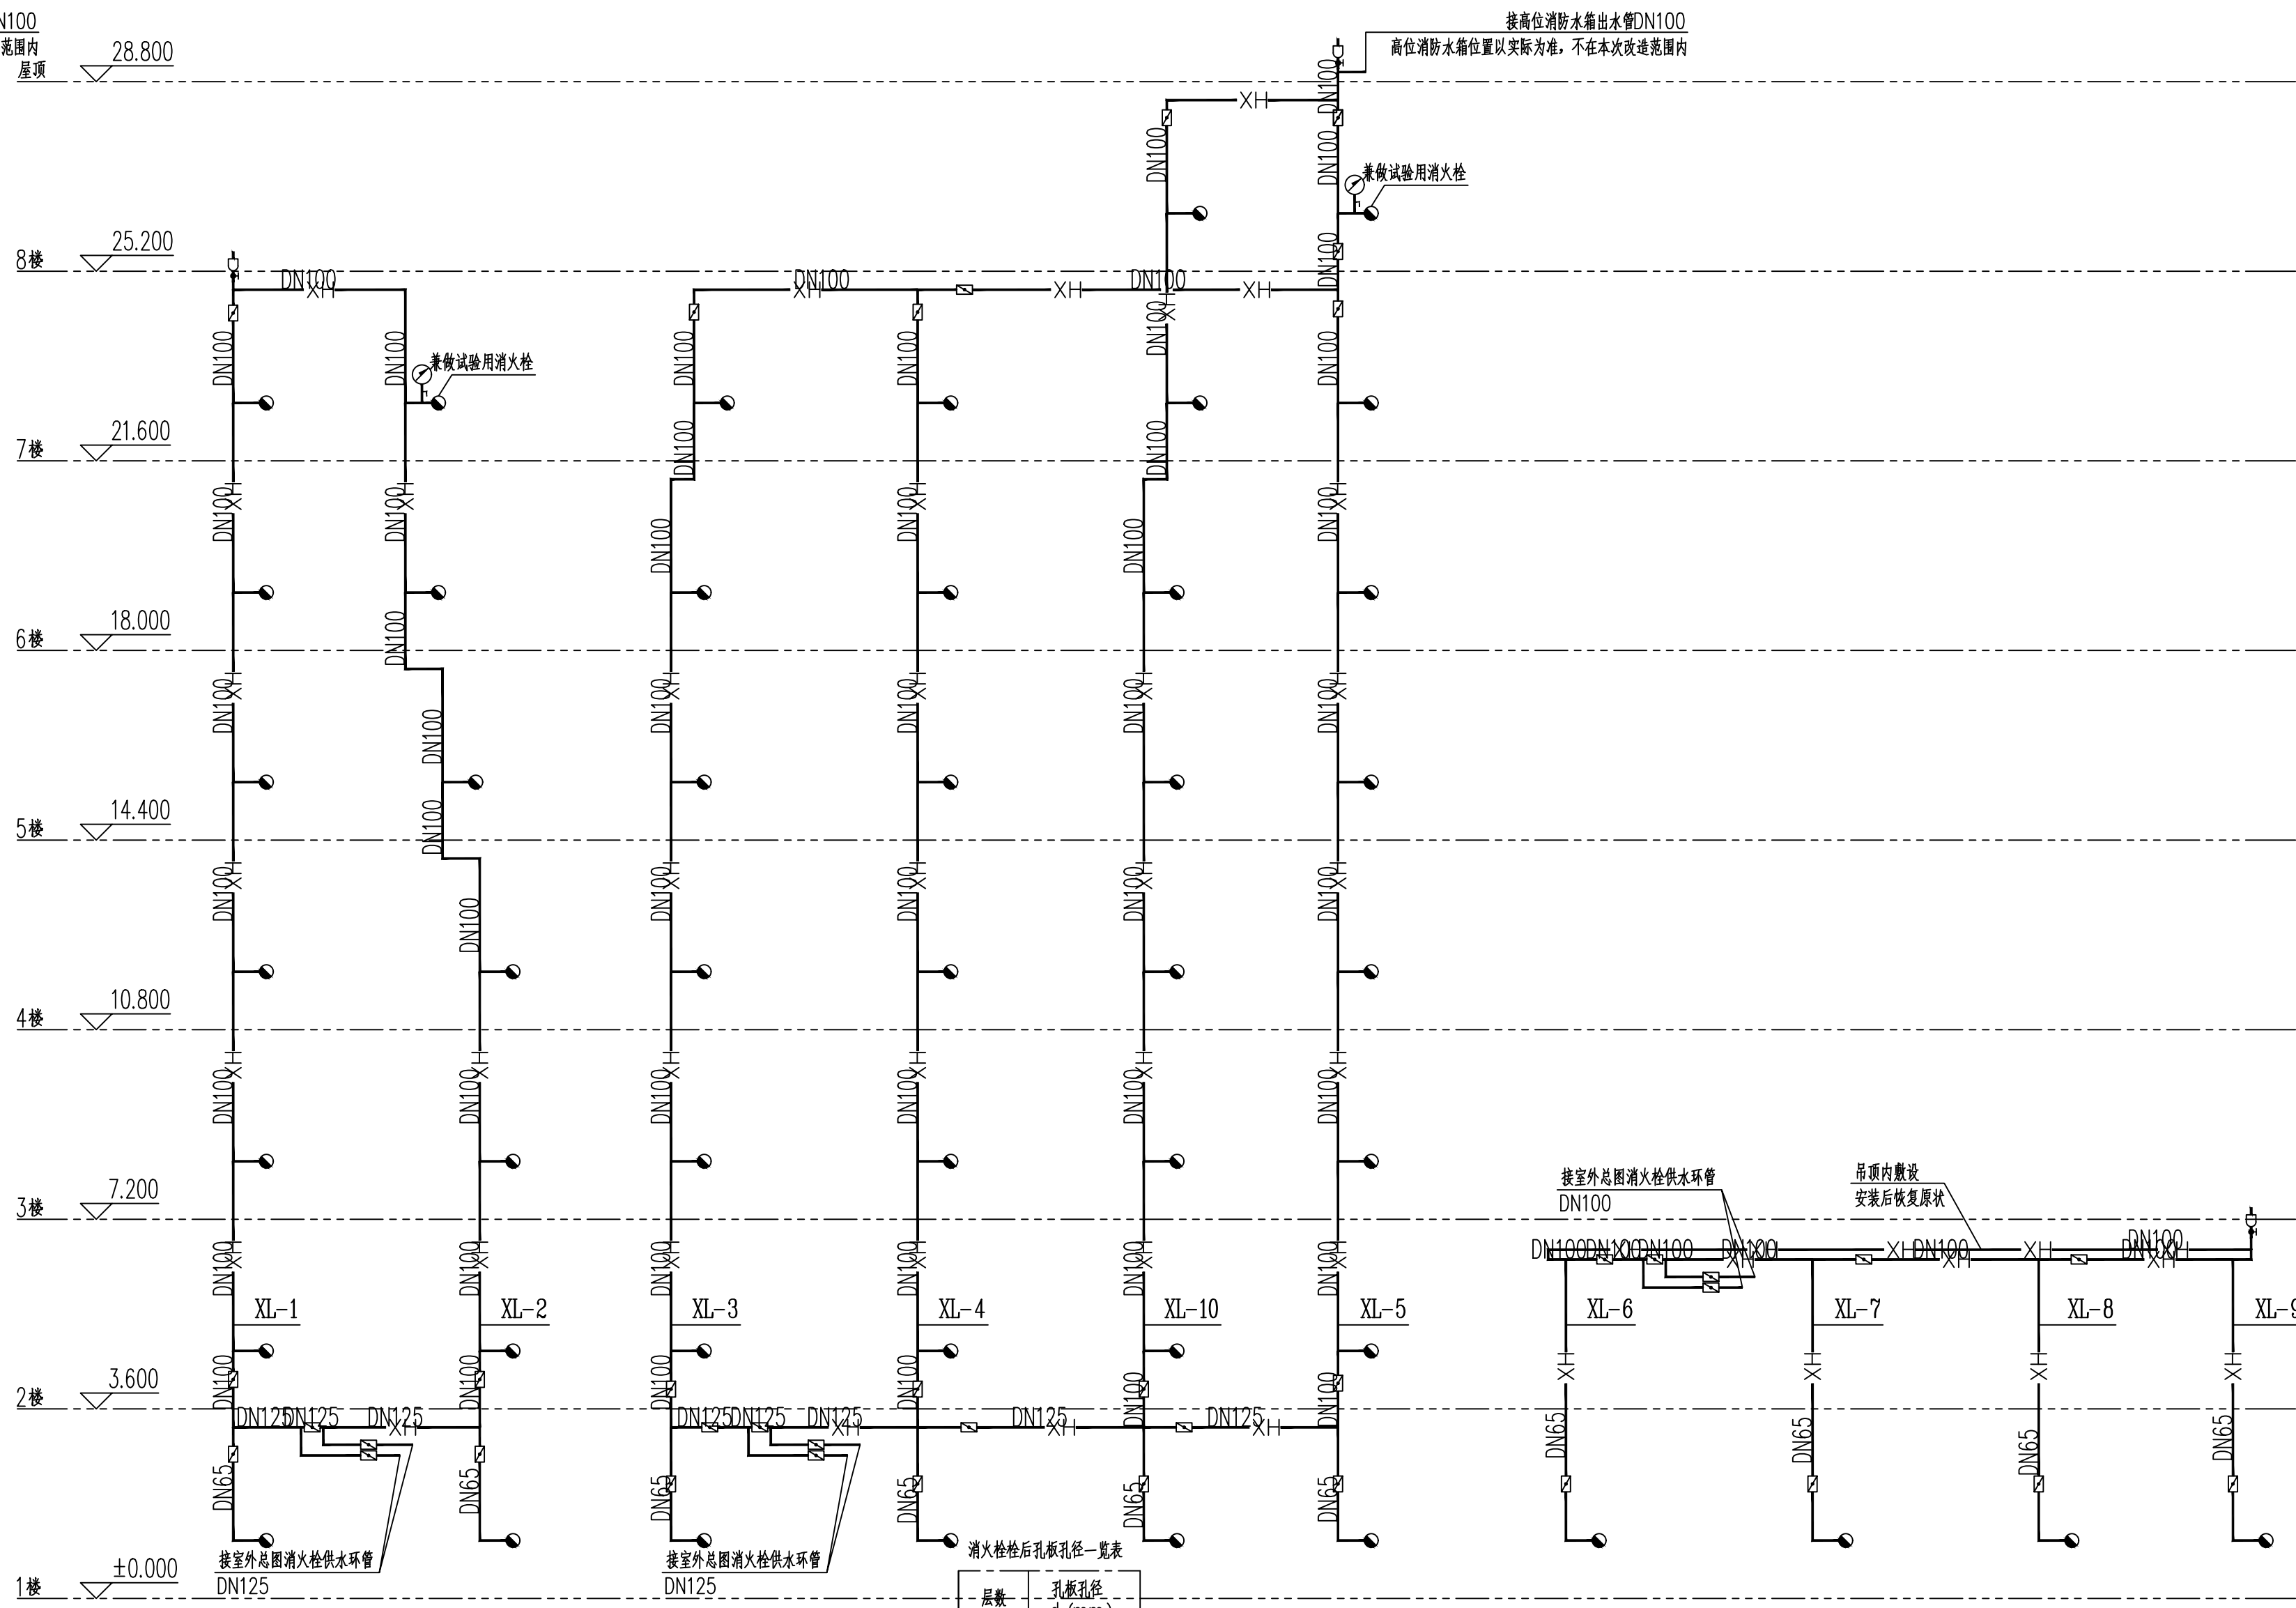

改造后消火栓系统原理图

层数	孔板孔径 d (mm)
3F	28
2F	26
1F	24

[illegible]

	实 名	签 名
项目负责人	韩利辉	韩利辉
专业负责人	陈远向	陈远向
设计人	王瑞杰	王瑞杰
注册（执业）章		
预盖章		
出图章		
审图章		
竣工章		
备注栏		
 众生设计集团有限公司 Johnson Design Group Co., Ltd. 建筑行业（建筑工程）甲级 A133A001211 风景园林工程设计专项乙级 A2330000274 市政行业乙级 A2330000274 城乡规划编制乙级 新办证限2之201018号		
审 定 人	实 名	签 名
项目负责人	韩利辉	韩利辉
专业负责人	陈远向	陈远向
审 核 人	陈远向	陈远向
校 对 人	潘 旭	潘旭
设计人	王瑞杰	王瑞杰
建设单位		
南阳市第一中学校附属初级中学		
工程名称		
南阳市第一中学校附属初级中学 一中附中消防设施升级改造项目		
子项名称		
办公楼		
图纸名称		
图纸目录、图例、设备材料表、图集表		
工程编号	版本号	出图日期
	1.0	2026.07
设计阶段	图 别	图 号
施 工 图	给排水	水施-02




未加盖本公司出图章无效 A0





浙江省温州市龙湾区星海街道滨海十六路481号浙南海洋经济总部大厦407室-4号 P.C.: 325000 TEL: 0577-28878002 FAX: 0577-28808088

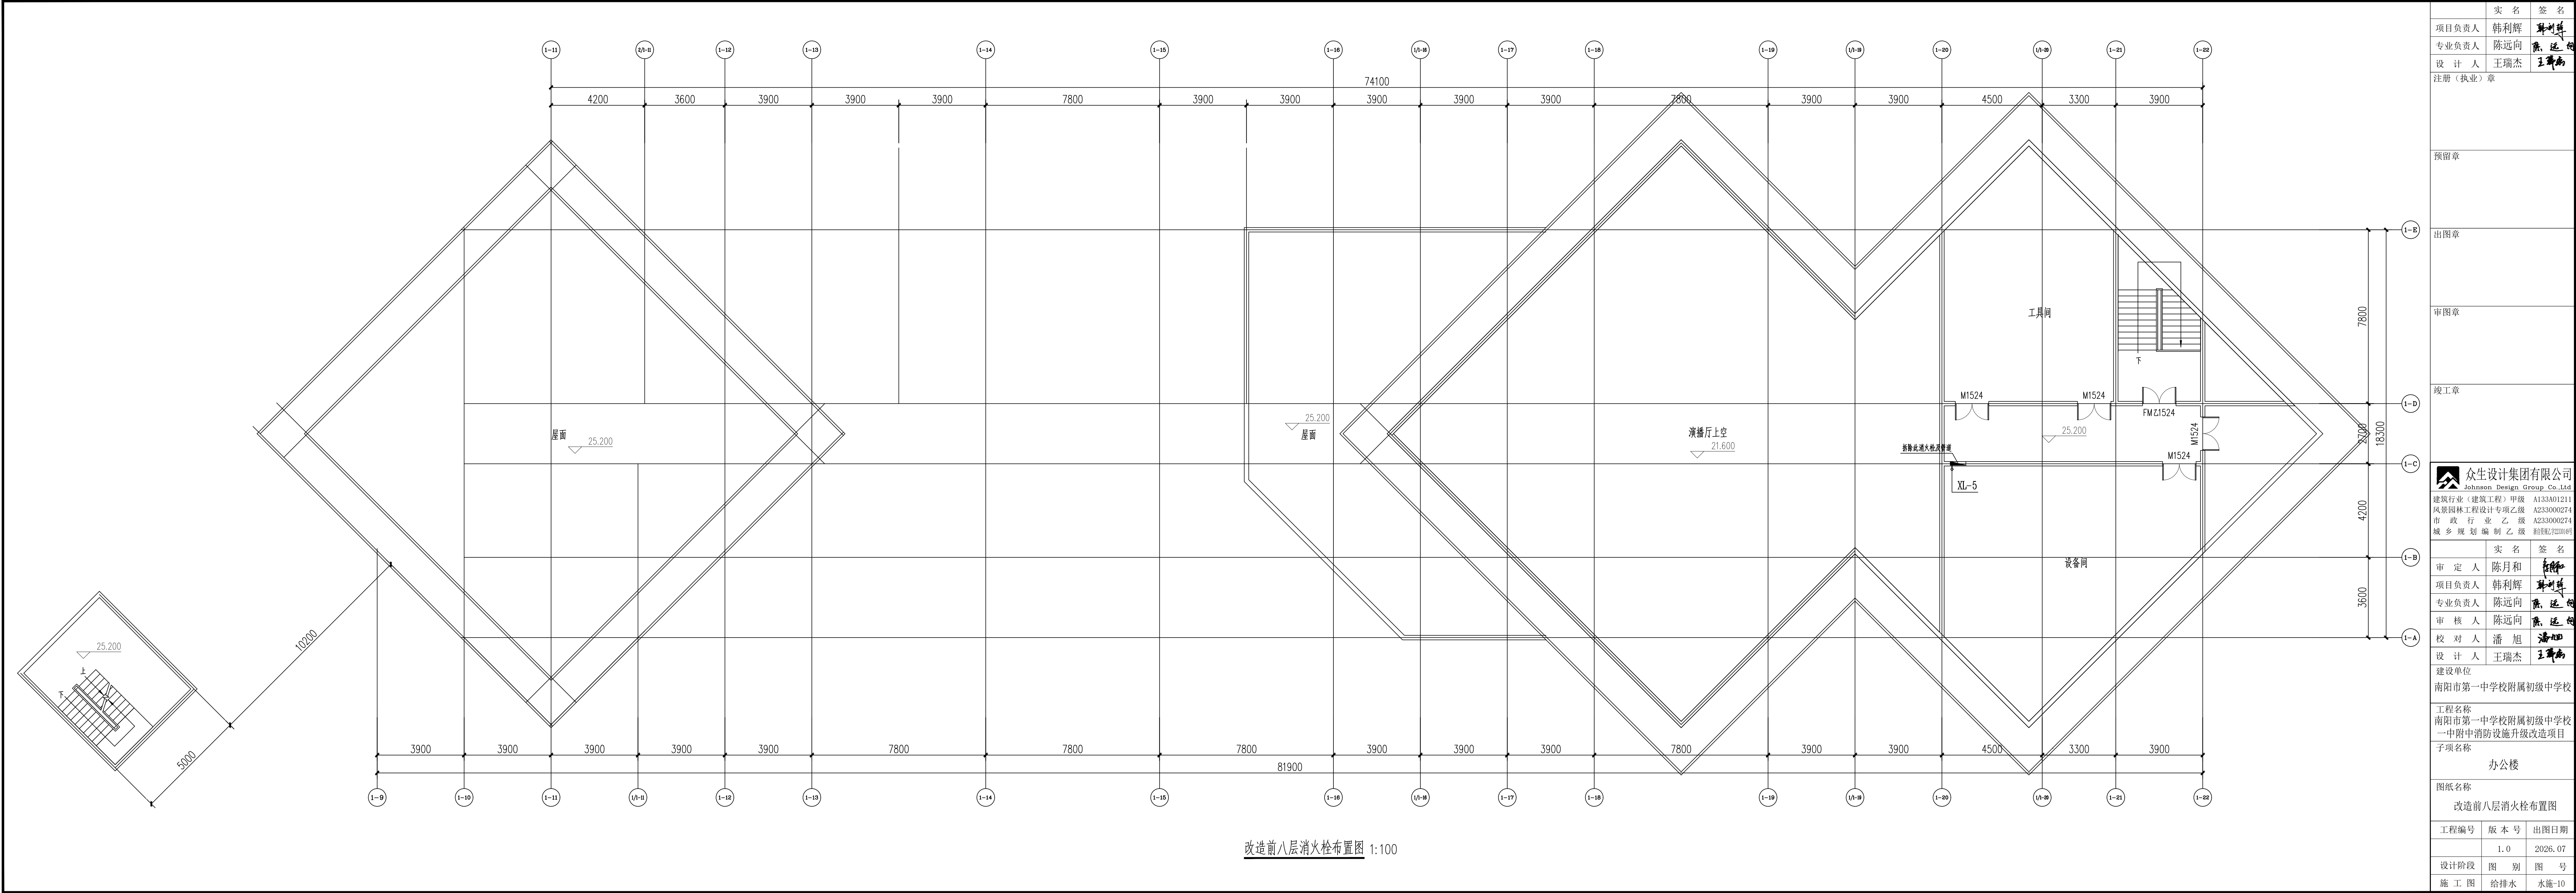

	实 名	签 名
项目负责人	韩利辉	韩利辉
专业负责人	陈远向	陈远向
设 计 人	王瑞杰	王瑞杰
注册（执业）章		
预留章		
出图章		
审图章		
竣工章		




浙江省温州市龙湾区星海街道滨海十六路881号浙南海洋经济总部大厦407室-4号 P.C.: 325000 TEL: (0577) 28878002 FAX: 0577-28860088 未加盖本公司出图章无效 A0



浙江省温州市龙湾区星海街道海十六路881号浙南海洋经济总部大厦407室-4号 P.C.: 325000 TEL: (0577) 28878062 FAX: (0577) 28806088 未加盖本公司出图章无效 A0



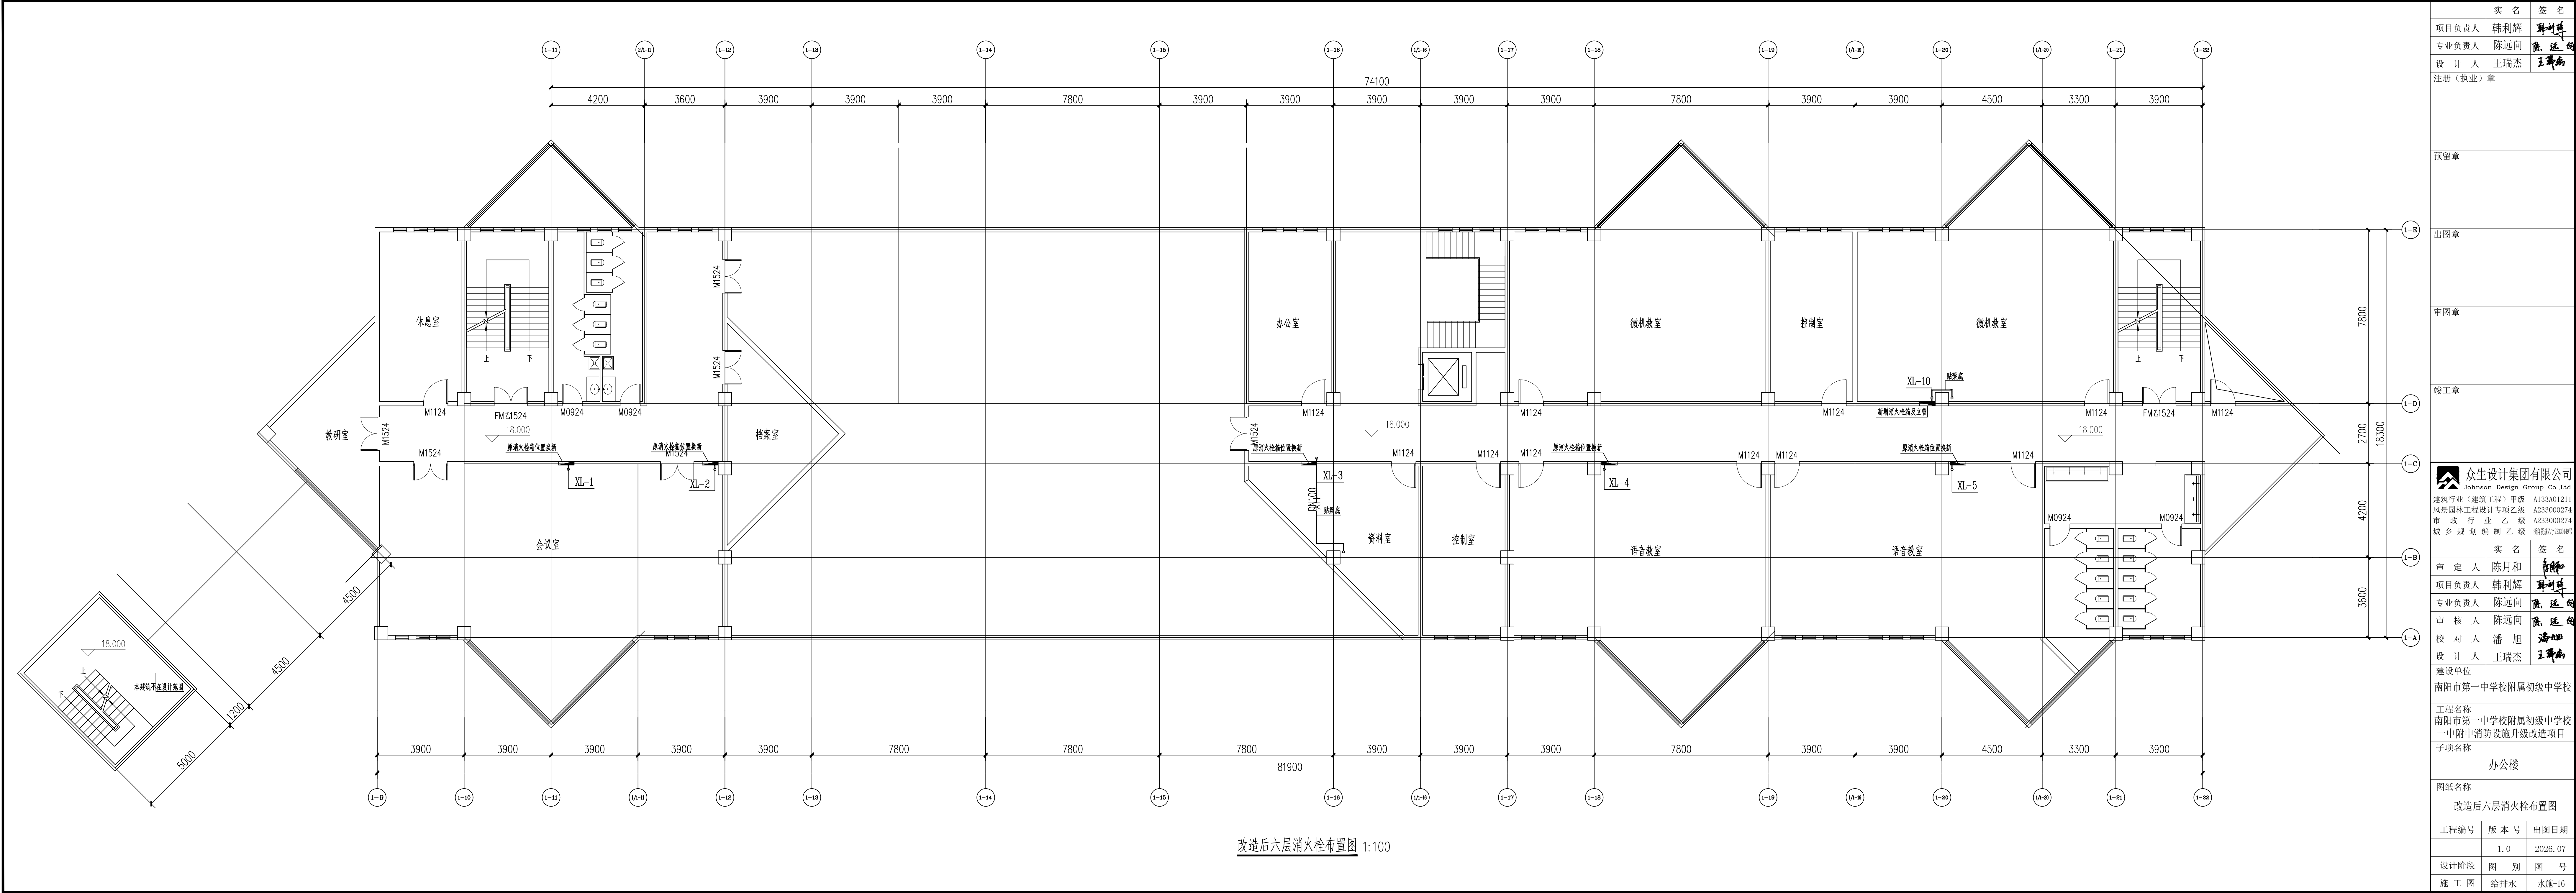

	实 名	签 名
项目负责人	韩利辉	韩利辉
专业负责人	陈远向	陈远向
设 计 人	王瑞杰	王瑞杰
注册（执业）章		
预留章		
出图章		
审图章		
竣工章		
 众生设计集团有限公司 Johnson Design Group Co., Ltd. 建筑行业（建筑工程）甲级 A133A01211 风景园林工程设计专项乙级 A233000274 市政行业乙级 A233000274 城乡规划编制乙级 湘规设[2023]0105		
审 定 人	实 名	签 名
项目负责人	陈月和	陈月和
专业负责人	韩利辉	韩利辉
审 核 人	陈远向	陈远向
校 对 人	潘 旭	潘旭
设 计 人	王瑞杰	王瑞杰
建设单位		
南阳市第一中学校附属初级中学		
工程名称		
南阳市第一中学校附属初级中学		
一中附中消防设施升级改造项		
子项名称		
办公楼		
图纸名称		
改造后六层消火栓布置图		
工程编号	版 本 号	出图日期
	1. 0	2026. 07
设计阶段	图 别	图 号
施 工 图	给排水	水施-16

改造后六层消火栓布置图 1:100

