



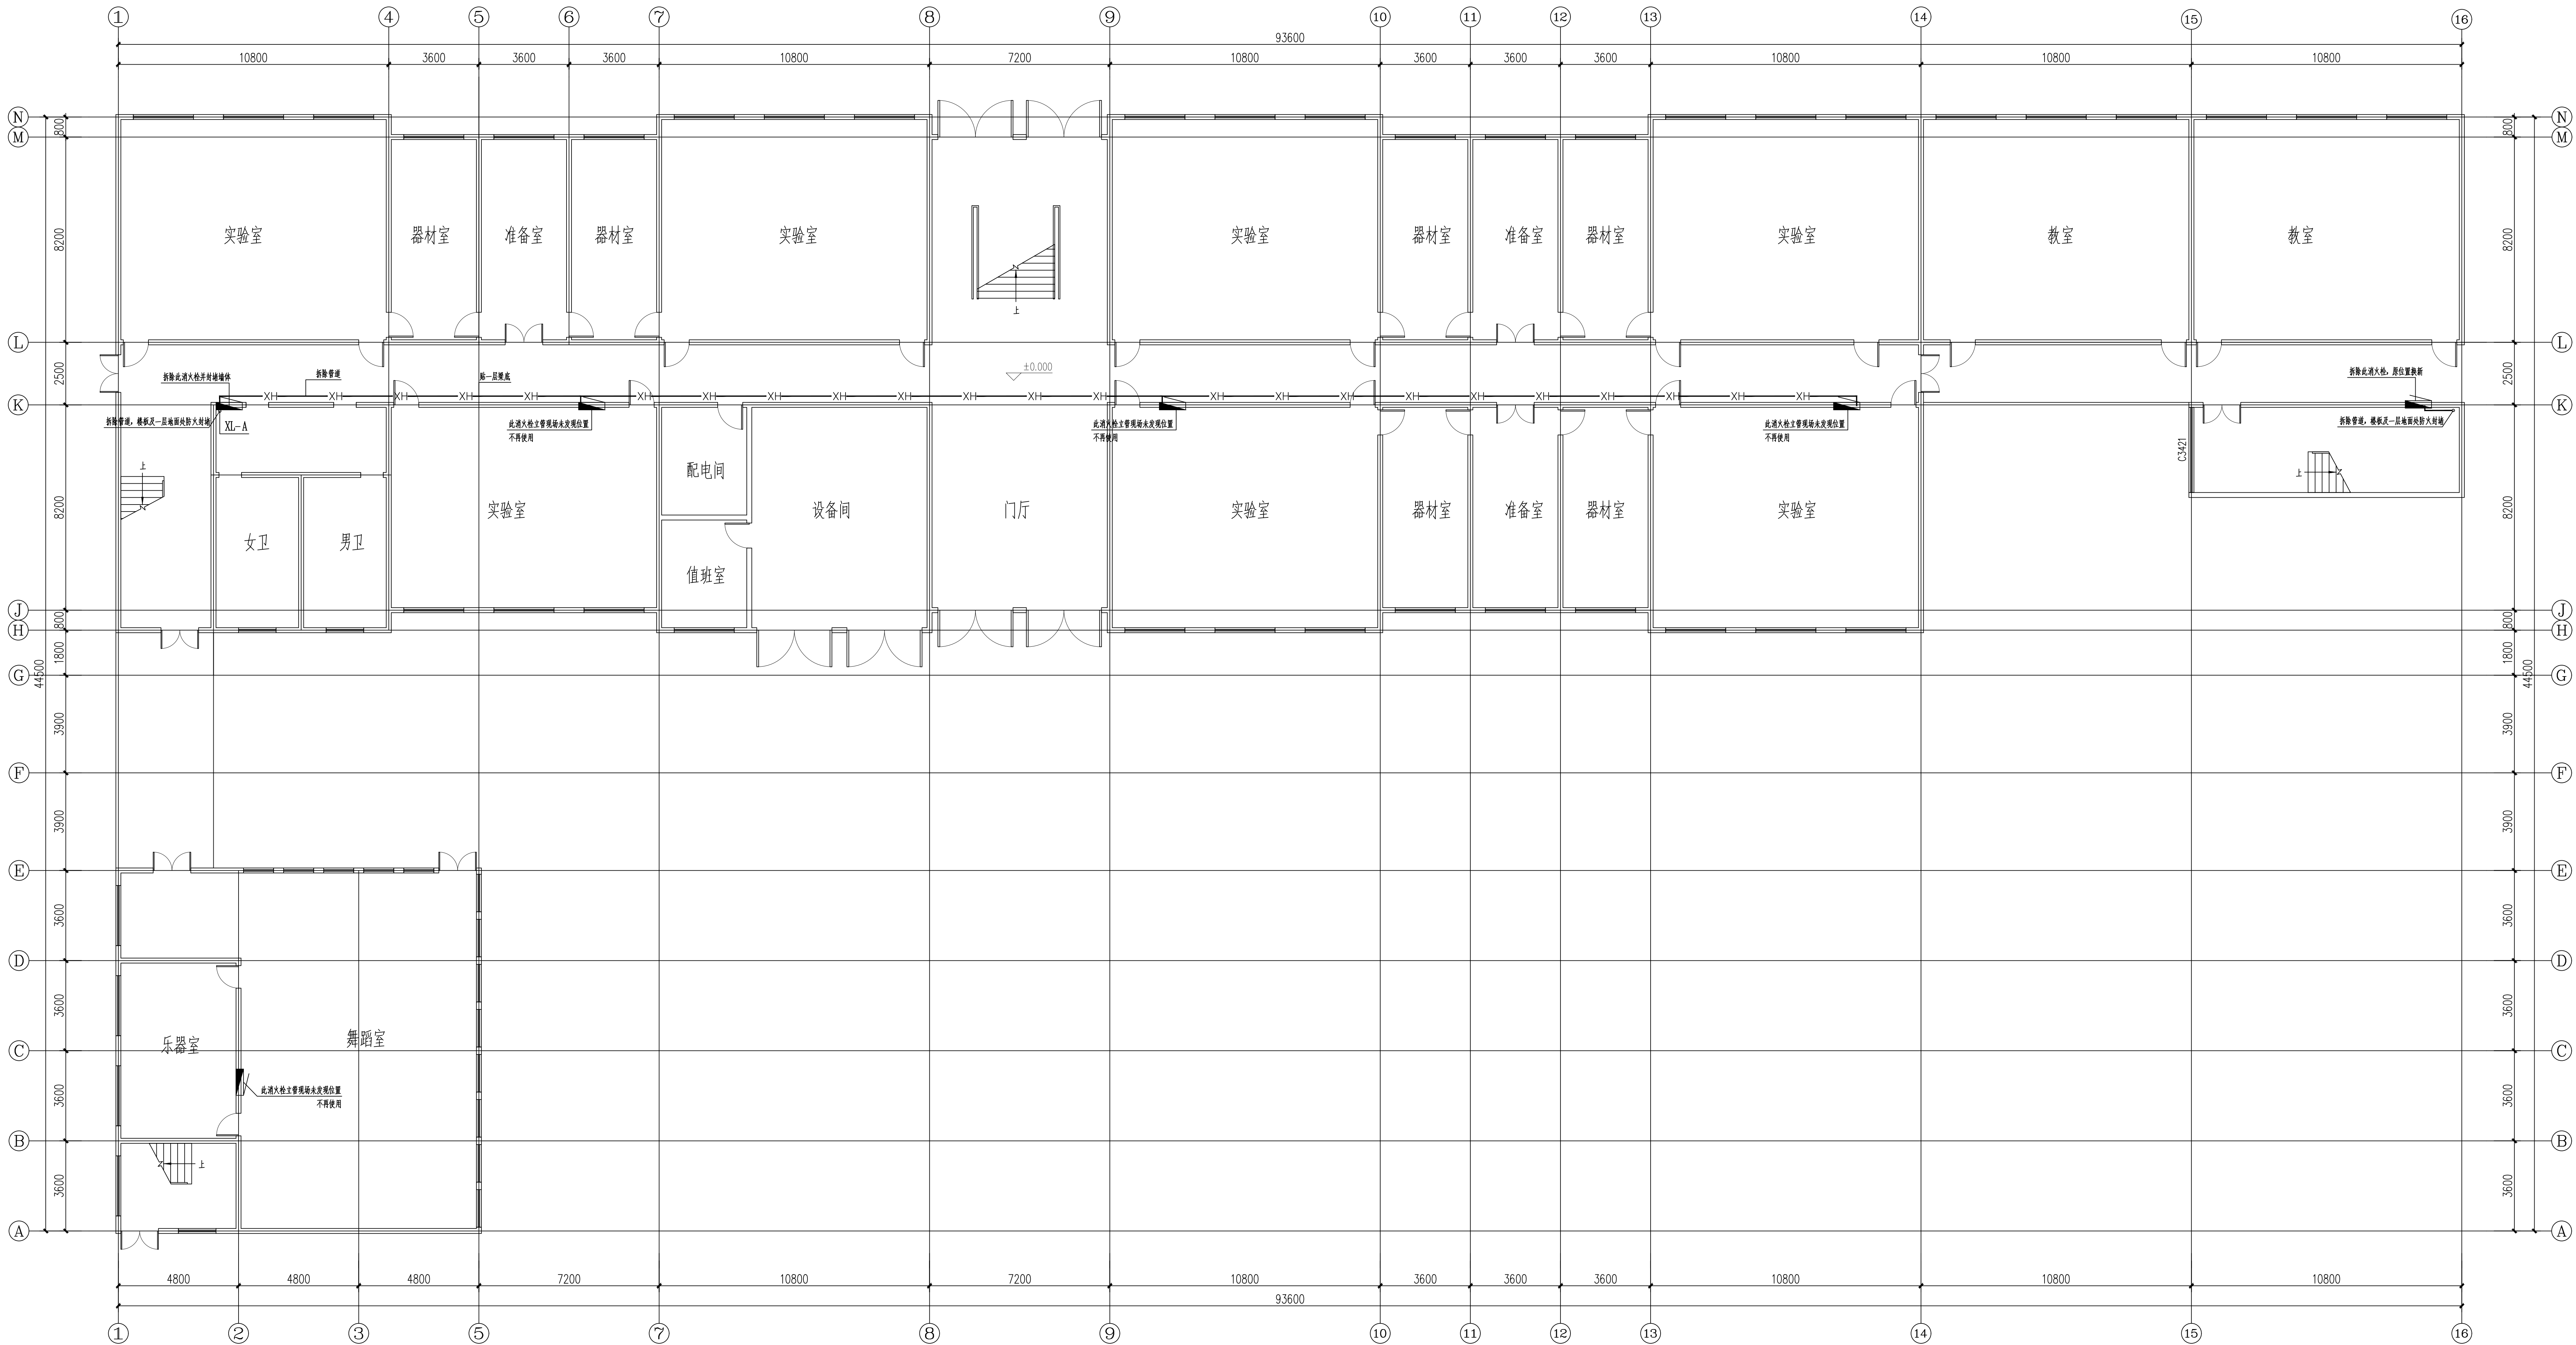


改造前一层消火栓布置图 1:100

	实 名	签 名
项目负责人	韩利辉	韩利辉
专业负责人	陈远向	陈远向
设 计 人	王瑞杰	王瑞杰
注册(执业)章		
预盖章		
出图章		
审图章		
竣工章		
备注栏		
众生设计集团有限公司 Johnson Design Group Co., Ltd 建筑行业(建筑工程)甲级 A133A01211 风景园林工程设计专项乙级 A233000274 市 政 行 业 乙 级 A233000274 城 乡 规 划 编 制 乙 级 01000021000000		
	实 名	签 名
审 定 人	陈月和	陈月和
项目负责人	韩利辉	韩利辉
专业负责人	陈远向	陈远向
审 核 人	陈远向	陈远向
校 对 人	潘旭	潘旭
设 计 人	王瑞杰	王瑞杰
建设单位		
南阳市第一中学校附属初级中学		
工程名称		
南阳市第一中学校附属初级中学		
一中附中消防设施升级改造项目		
子项名称		
实验楼		
图纸名称		
改造前一层消火栓布置图		
工程编号	版 本 号	出图日期
	1.0	2026.07
设计阶段	图 别	图 号
施 工 图	给排水	水施-03

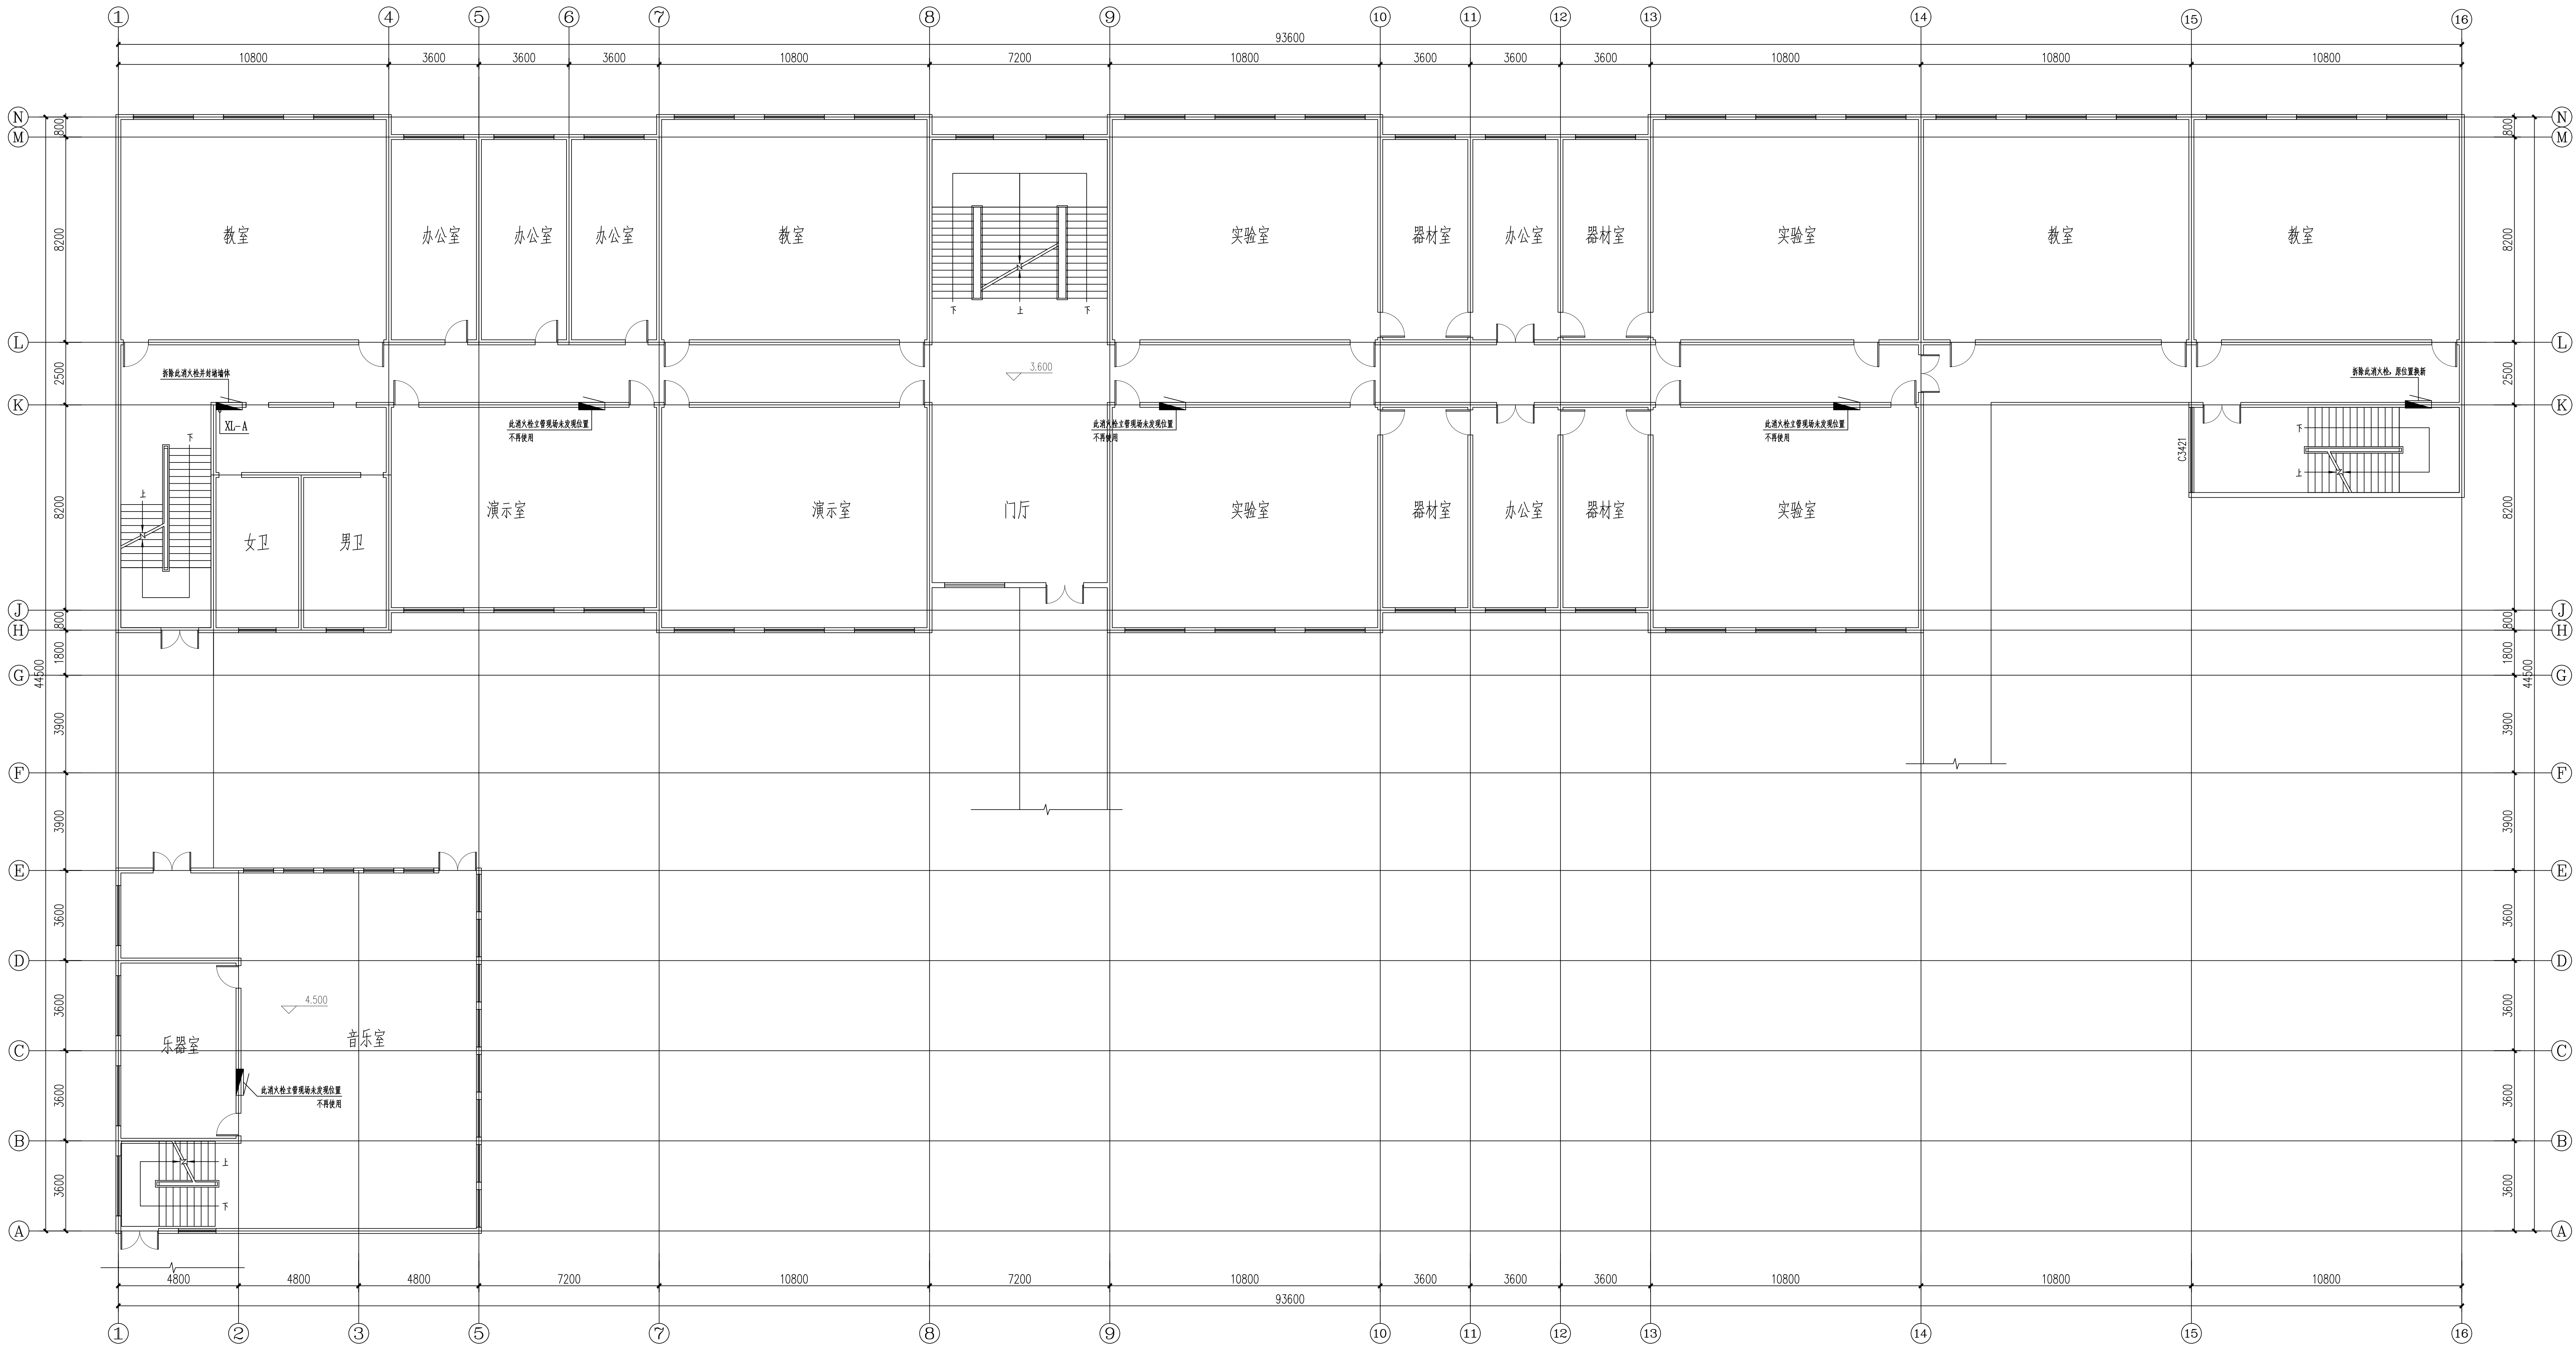

改造前二层消火栓布置图 1:100

	实 名	签 名
项目负责人	韩利辉	韩利辉
专业负责人	陈远向	陈远向
设 计 人	王瑞杰	王瑞杰
注册（执业）章		
预盖章		
出图章		
审图章		
竣工章		
备注栏		
众生设计集团有限公司 Johnson Design Group Co., Ltd 建筑行业（建筑工程）甲级 A133A01211 风景园林工程设计专项乙级 A233000274 市 政 行 业 乙 级 A233000274 城 乡 规 划 编 制 乙 级 01010121010101		
	实 名	签 名
审 定 人	陈月和	陈月和
项目负责人	韩利辉	韩利辉
专业负责人	陈远向	陈远向
审 核 人	陈远向	陈远向
校 对 人	潘 旭	潘旭
设 计 人	王瑞杰	王瑞杰
建设单位		
南阳市第一中学校附属初级中学		
工程名称		
南阳市第一中学校附属初级中学		
一附中消防设施升级改造项目		
子项名称		
实验楼		
图纸名称		
改造前二层消火栓布置图		
工程编号	版 本 号	出图日期
	1. 0	2026. 07
设计阶段	图 别	图 号
施 工 图	给排水	水施-04

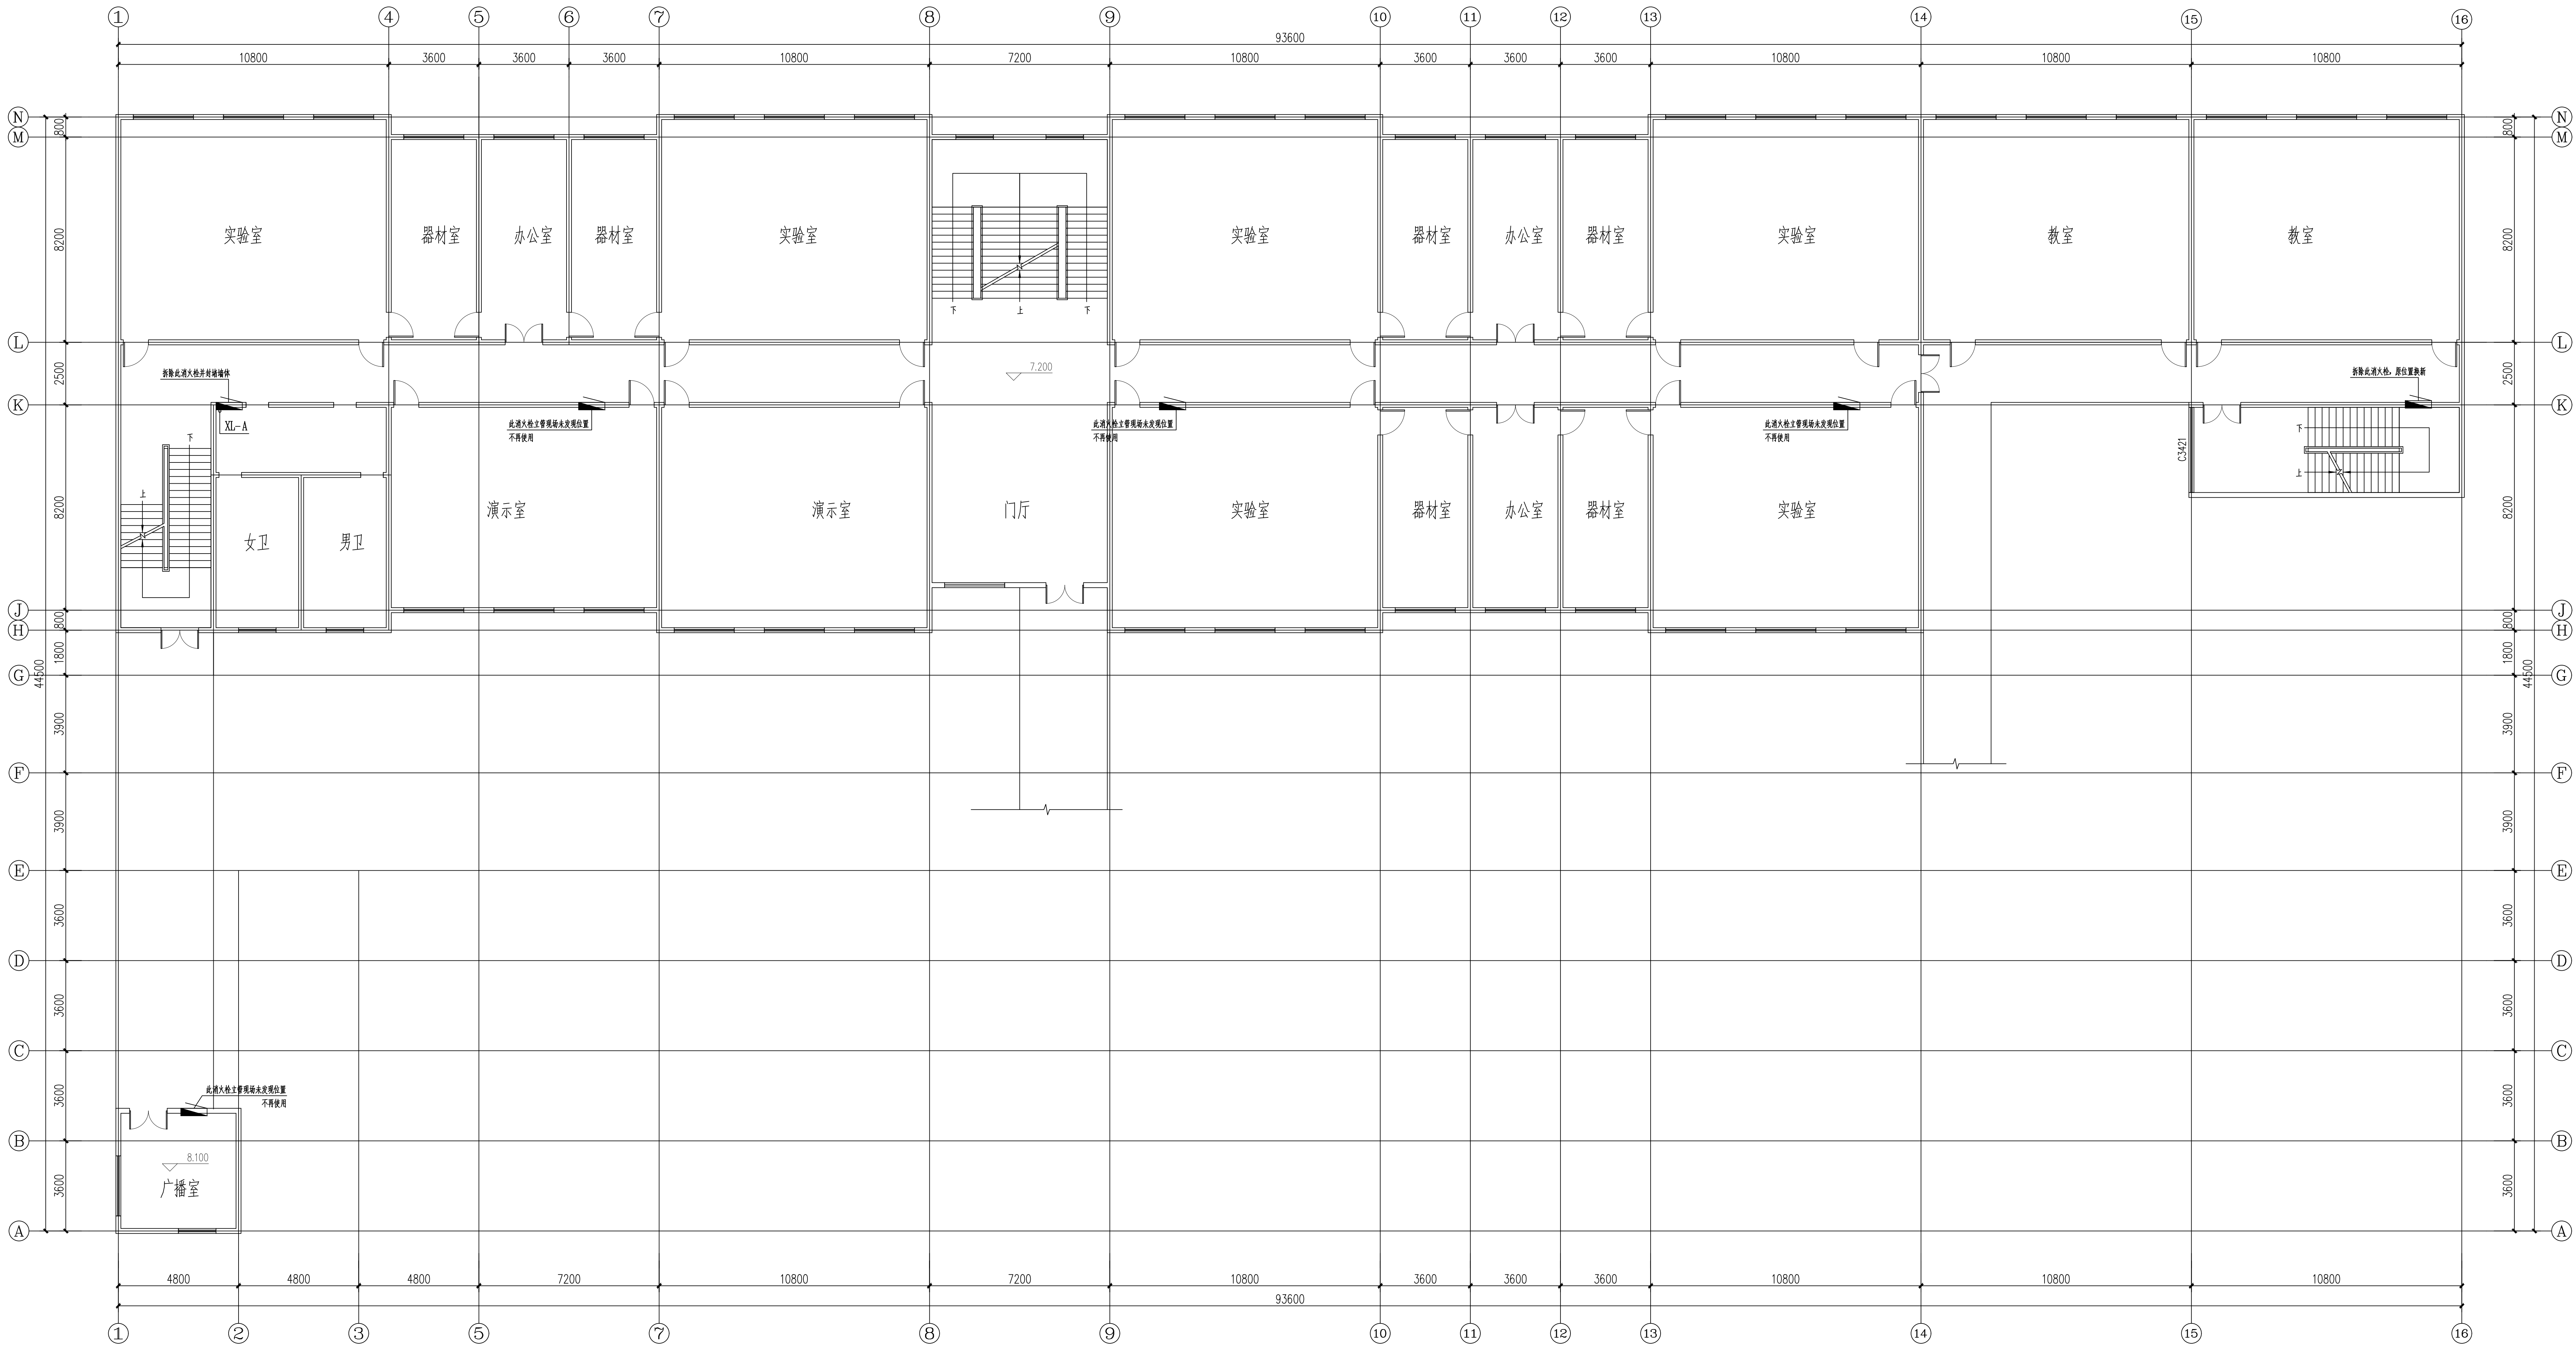


改造前三层消火栓布置图 1:100


	实 名	签 名
项目负责人	韩利辉	韩利辉
专业负责人	陈远向	陈远向
设 计 人	王瑞杰	王瑞杰
注册（执业）章		
预盖章		
出图章		
审图章		
竣工章		
备注栏		
众生设计集团有限公司 Johnson Design Group Co., Ltd. 建筑行业（建筑工程）甲级 A133A01211 风景园林工程设计专项乙级 A233000274 市 政 行 业 乙 级 A233000274 城 乡 规 划 编 制 乙 级 01010121010101		
	实 名	签 名
审 定 人	陈月和	陈月和
项目负责人	韩利辉	韩利辉
专业负责人	陈远向	陈远向
审 核 人	陈远向	陈远向
校 对 人	潘 旭	潘旭
设 计 人	王瑞杰	王瑞杰
建设单位 南阳市第一中学校附属初级中学		
工程名称 南阳市第一中学校附属初级中学 一中附中消防设施升级改造项目		
子项名称 实验楼		
图纸名称 改造前三层消火栓布置图		
工程编号	版 本 号	出图日期
	1. 0	2026. 07
设计阶段	图 别	图 号
施 工 图	给排水	水施-05



浙江省温州市龙湾区星海街道滨海十六路481号浙南海洋经济总部大厦407室-4号 P.C.: 325000 TEL: 0577-28878002 FAX: 0577-28808088 未加蓋本公司出圖章无效 A1

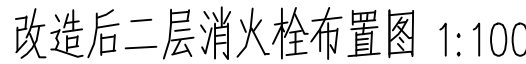

浙江省温州市龙湾区星海街道滨海十六路481号浙南海洋经济总部大厦407室-4号 P.C.: 325000 TEL: 0577-28878002 FAX: 0577-28808088 未加蓋本公司出單無效 A1

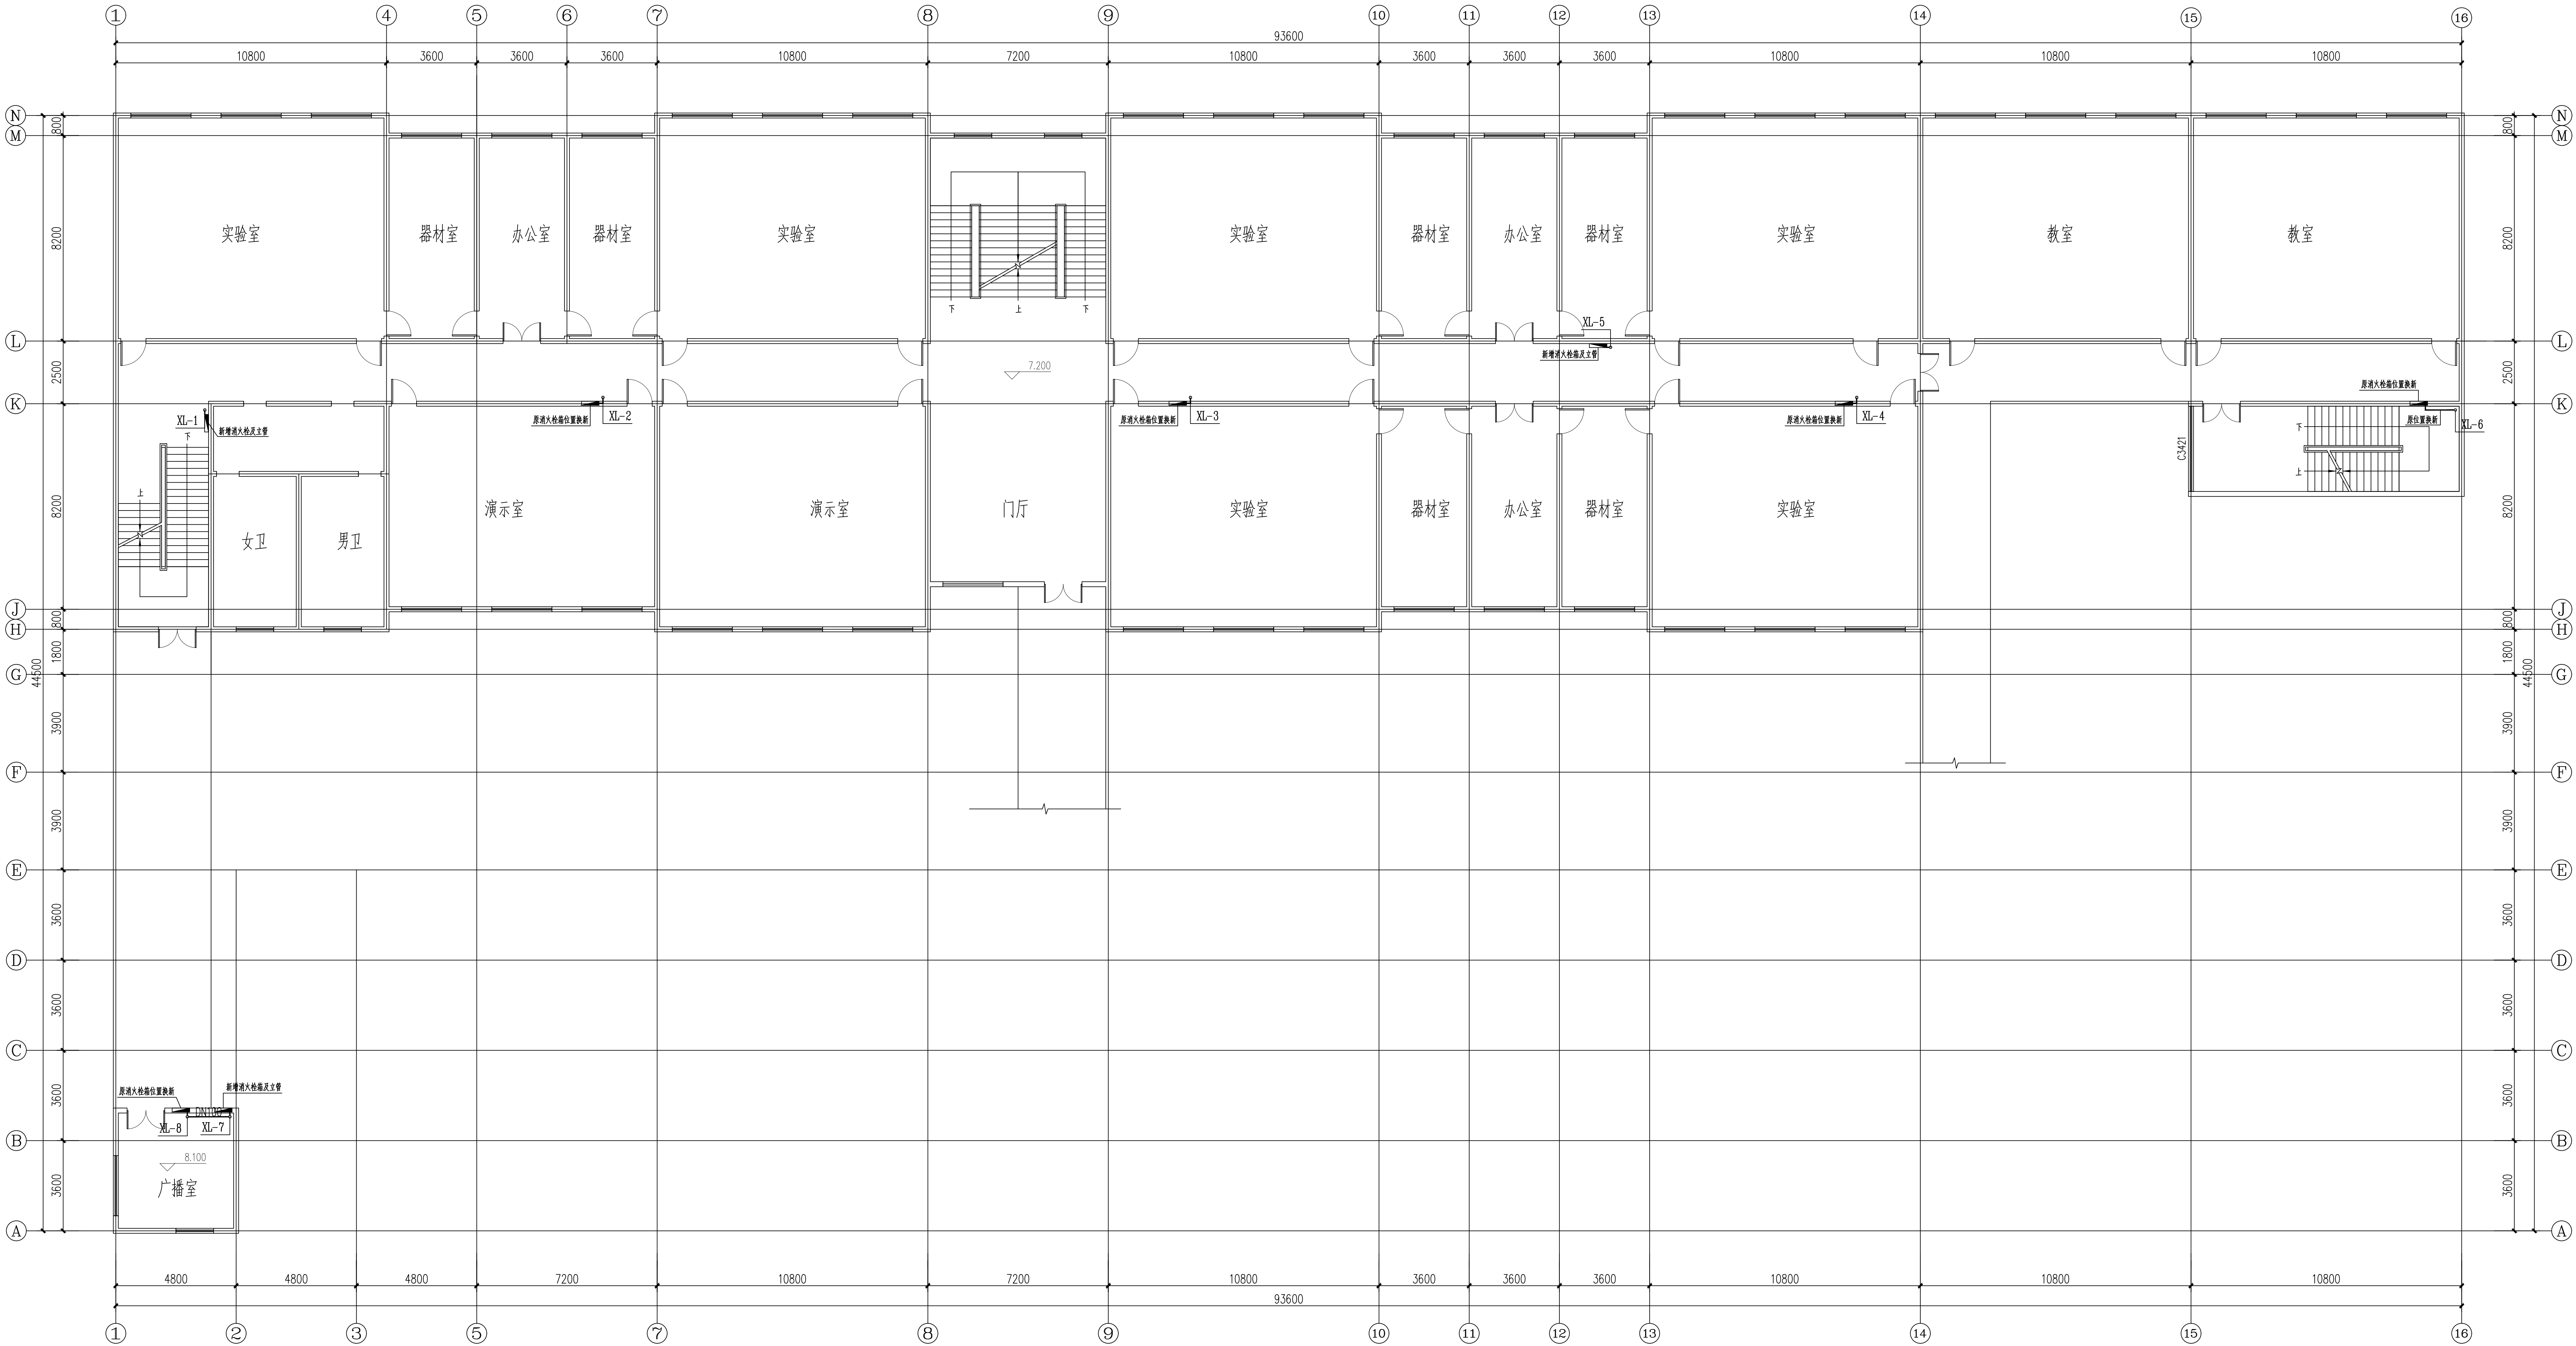

改造后三层消火栓布置图 1:100

	实 名	签 名
项目负责人	韩利辉	韩利辉
专业负责人	陈远向	陈远向
设 计 人	王瑞杰	王瑞杰
注册（执业）章		
预盖章		
出图章		
审图章		
竣工章		
备注栏		
众生设计集团有限公司 Johnson Design Group Co., Ltd. 建筑行业（建筑工程）甲级 A133A01211 风景园林工程设计专项乙级 A233000274 市 政 行 业 乙 级 A233000274 城 乡 规 划 编 制 乙 级 01010121000101		
	实 名	签 名
审 定 人	陈月和	陈月和
项目负责人	韩利辉	韩利辉
专业负责人	陈远向	陈远向
审 核 人	陈远向	陈远向
校 对 人	潘 旭	潘旭
设 计 人	王瑞杰	王瑞杰
建设单位 南阳市第一中学校附属初级中学		
工程名称 南阳市第一中学校附属初级中学 一中附中消防设施升级改造项目		
子项名称 实验楼		
图纸名称 改造后三层消火栓布置图		
工程编号	版 本 号	出图日期
	1. 0	2026. 07
设计阶段	图 别	图 号
施 工 图	给排水	水施-9

