

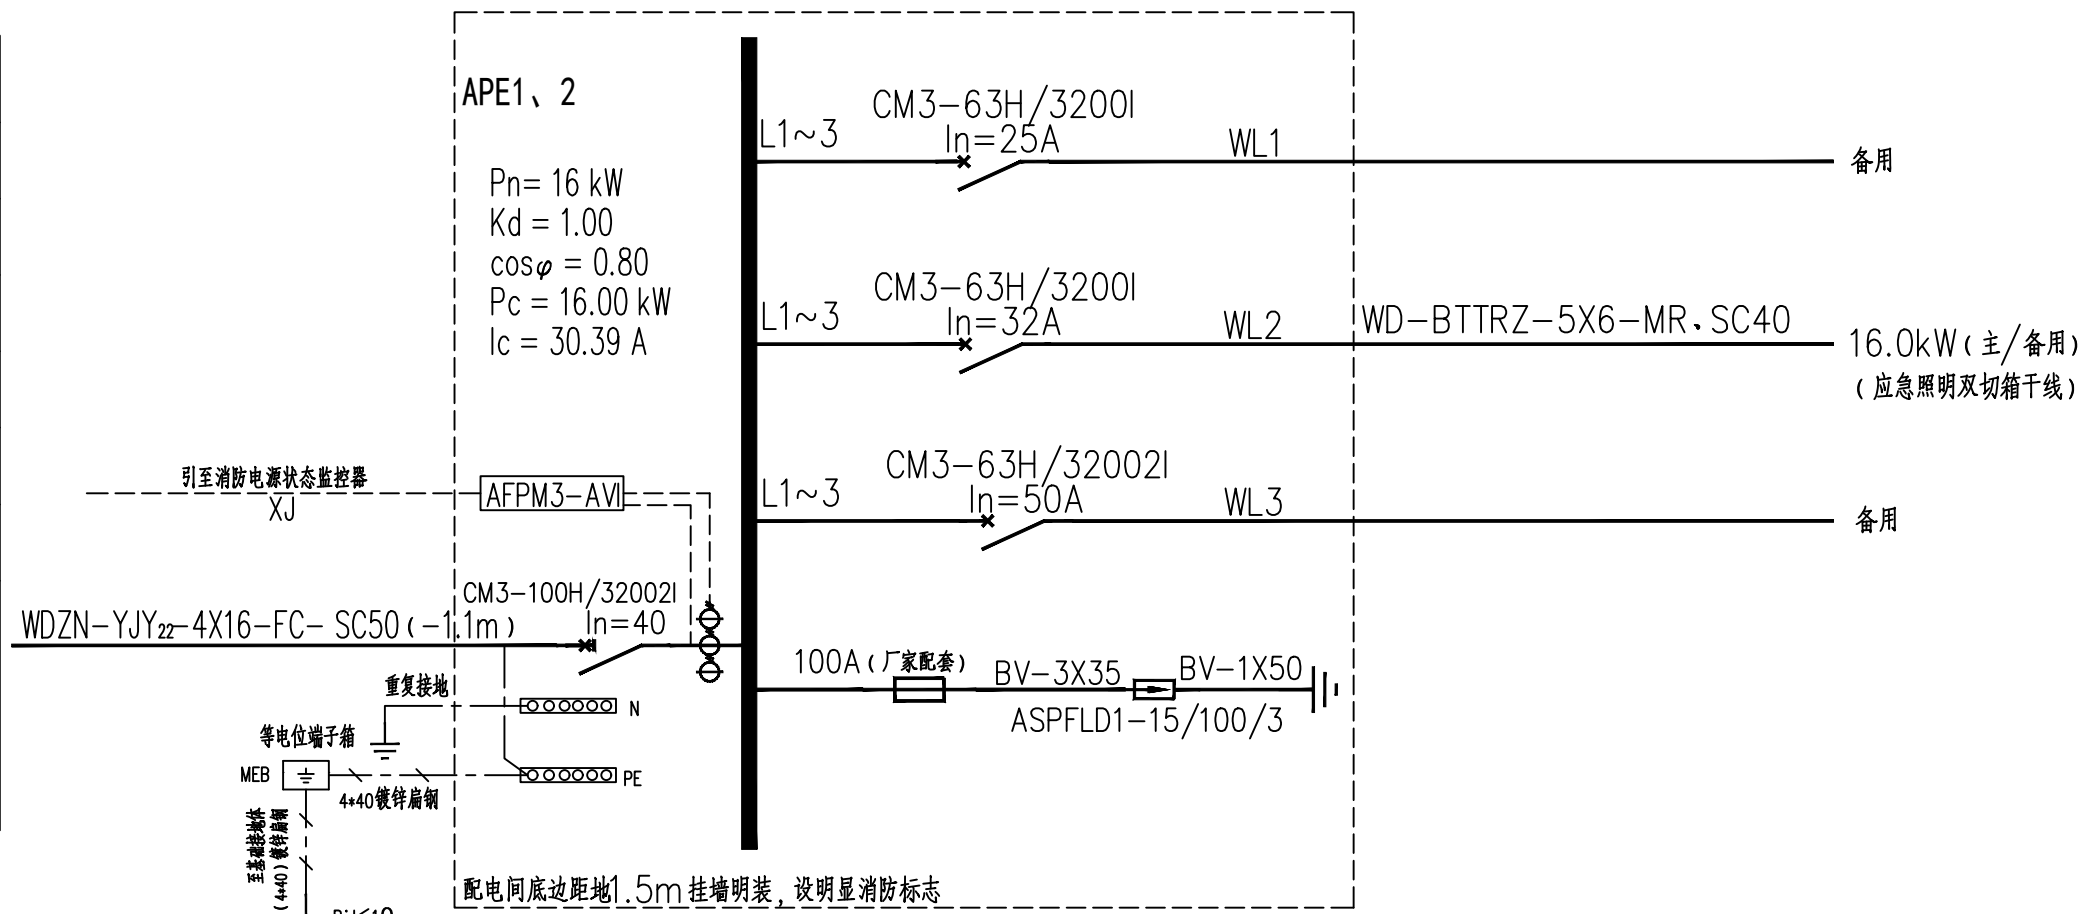



魏建	罗江	袁通	林玉斌	孔斌
南气	朱力	李崇	王瑞杰	王亚杰
培	施经彬	安修		
相		袁观		叶带萍

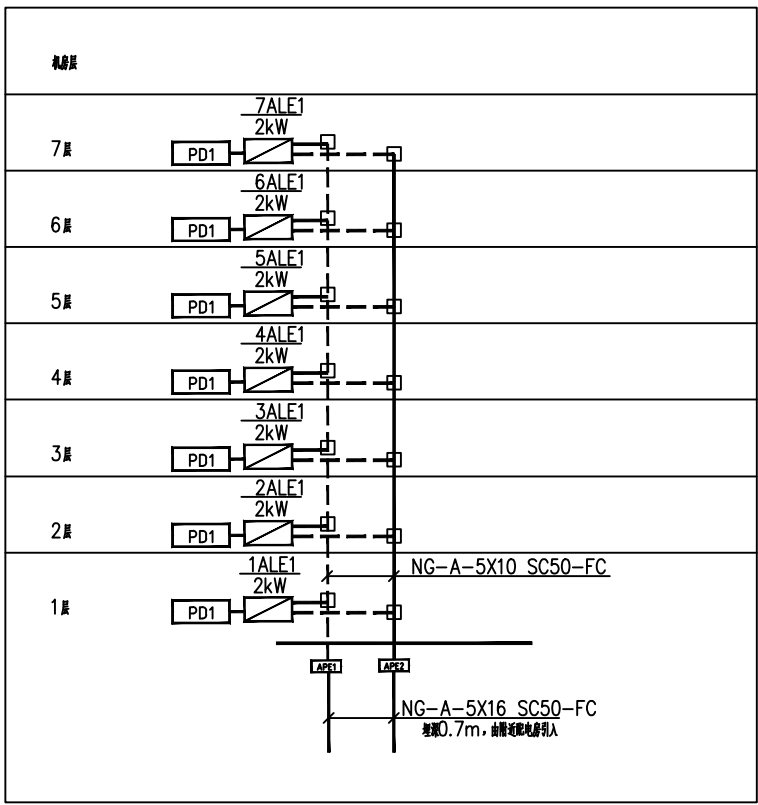



消防动力配电箱APE1、2系统图

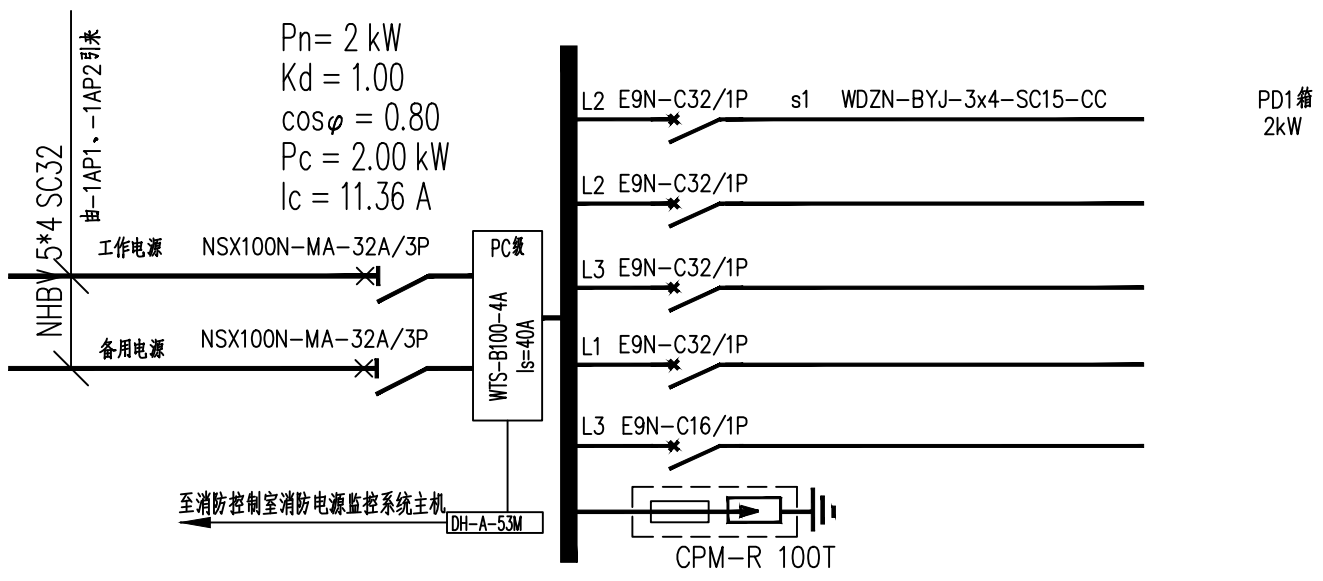

nALE1 应急电源箱系统图

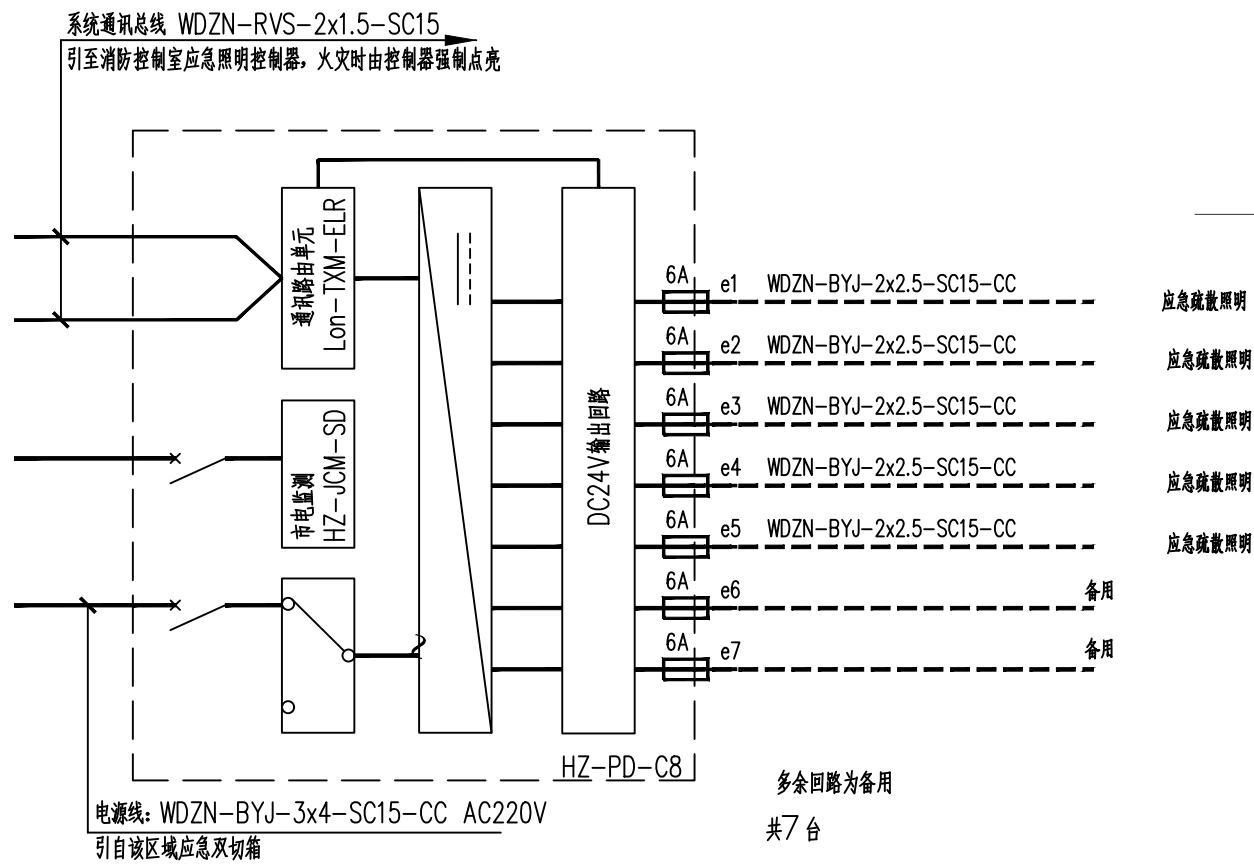


应急照明分配电装置PD1箱

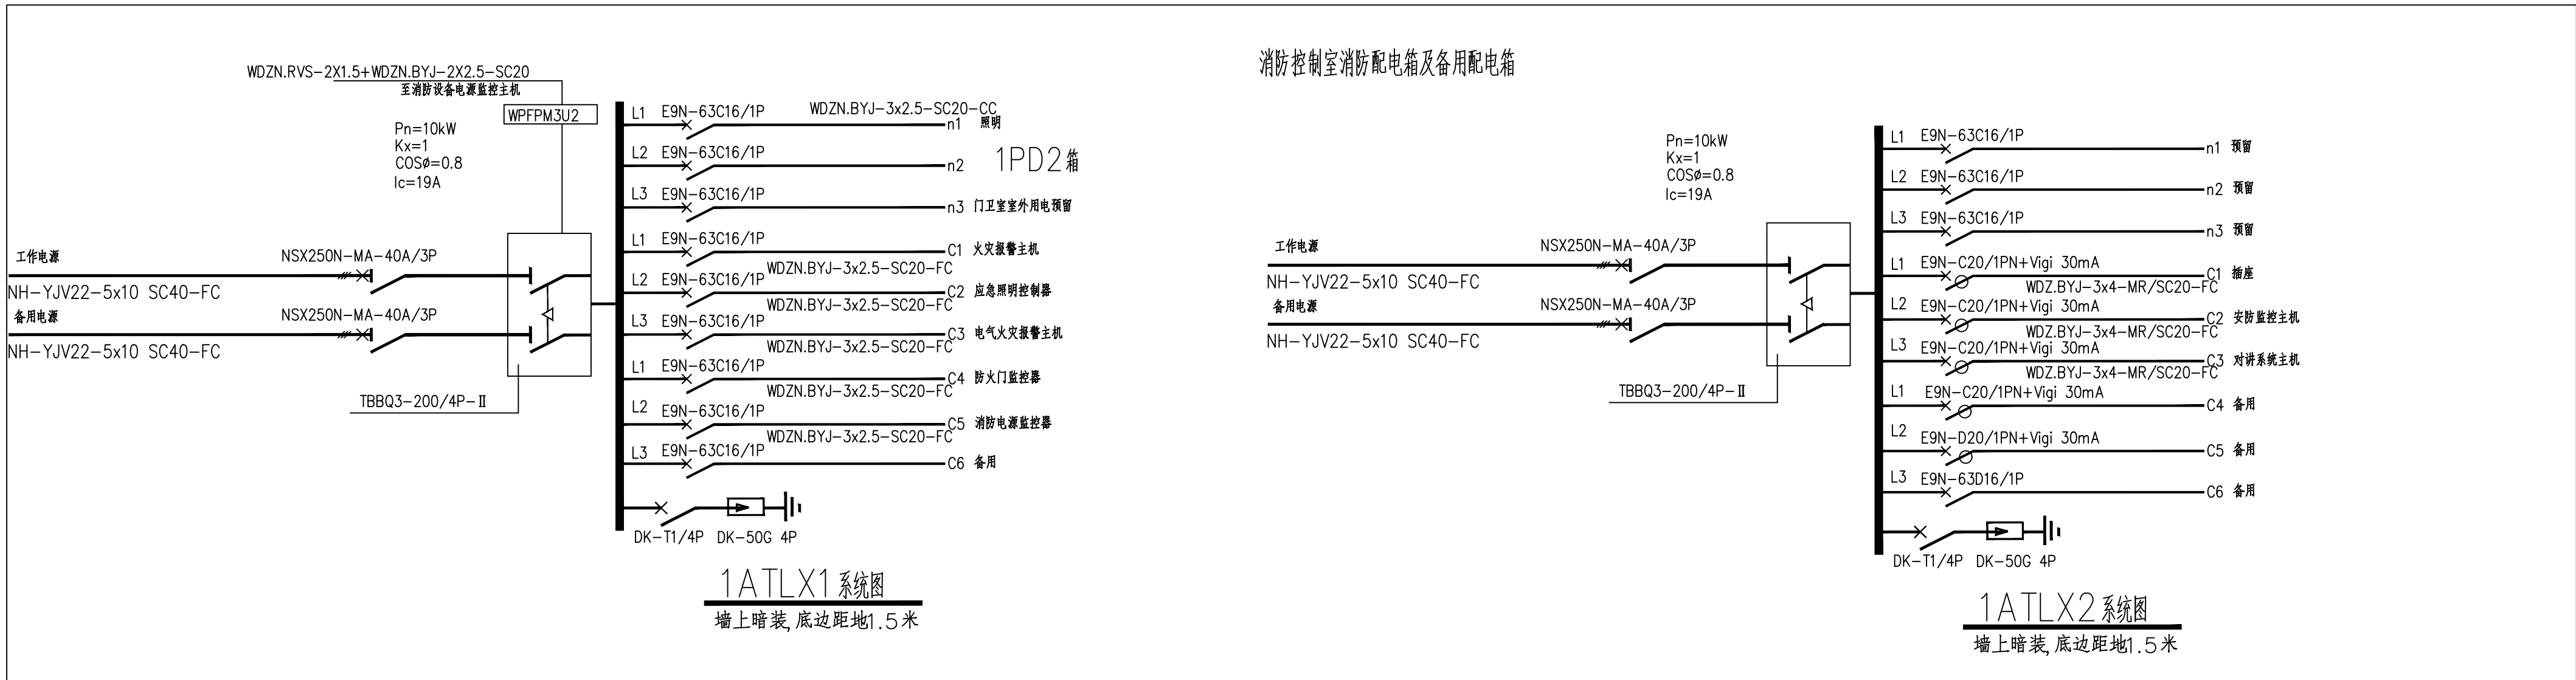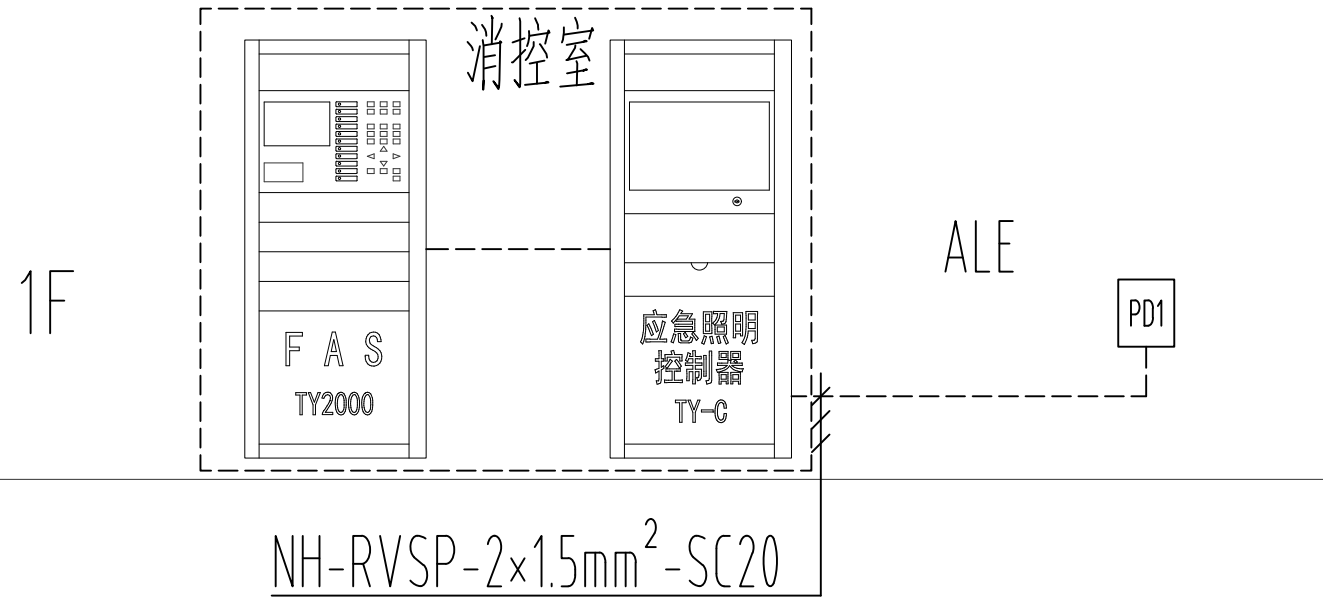

	实 名	签 名
项目负责人	韩利辉	韩利辉
专业负责人	王 鹏	王鹏
设 计 人	施经彬	施经彬
注册（执业）章		
中华人民共和国注册电气工程师（供配电）		
姓 名：	王 鹏	
注册号：	3300027-DG005	
有效期：	至2029年05月28日	
施工图审查专用章		
南宁市城乡工程技术咨询有限公司		
房屋建筑一类 16010		
有效期至：至2027年12月31日		
出图章		
众生设计集团有限公司		
建筑行业（建筑工程）甲级 A133A01211 市政行业（道路工程）乙级 A233000274 城乡规划编制乙级 A2330000274 自2028年12月起施行		
浙江省住房和城乡建设厅监制		
审图章		
竣工章		
备注栏		
 众生设计集团有限公司 Johnson Design Group Co.,Ltd 建筑行业（建筑工程）甲级 A133A01211 风景园林工程设计专项乙级 A233000274 市政行业乙级 A2330000274 城乡规划编制乙级 A2330000274 自2028年起施行		
	实 名	签 名
审 定 人	陈月和	陈月和
项目负责人	韩利辉	韩利辉
专业负责人	王 鹏	王鹏
审 核 人	王 鹏	王鹏
校 对 人	李超俊	李超俊
设 计 人	施经彬	施经彬
建设单位		
南宁市第一中学校附属初级中学		
工程名称		
南宁市第一中学校附属初级中学 一中附小消防设施升级改造项目		
子项名称		
办公楼		
图纸名称		
配电系统图		
工程编号	版 本 号	出图日期
	1. 0	2026. 07
设计阶段	图 别	图 号
施 工 图	电 气	20

设计人	王鹏
审核人	王鹏
校对	王鹏
制图	王鹏
日期	2026.07

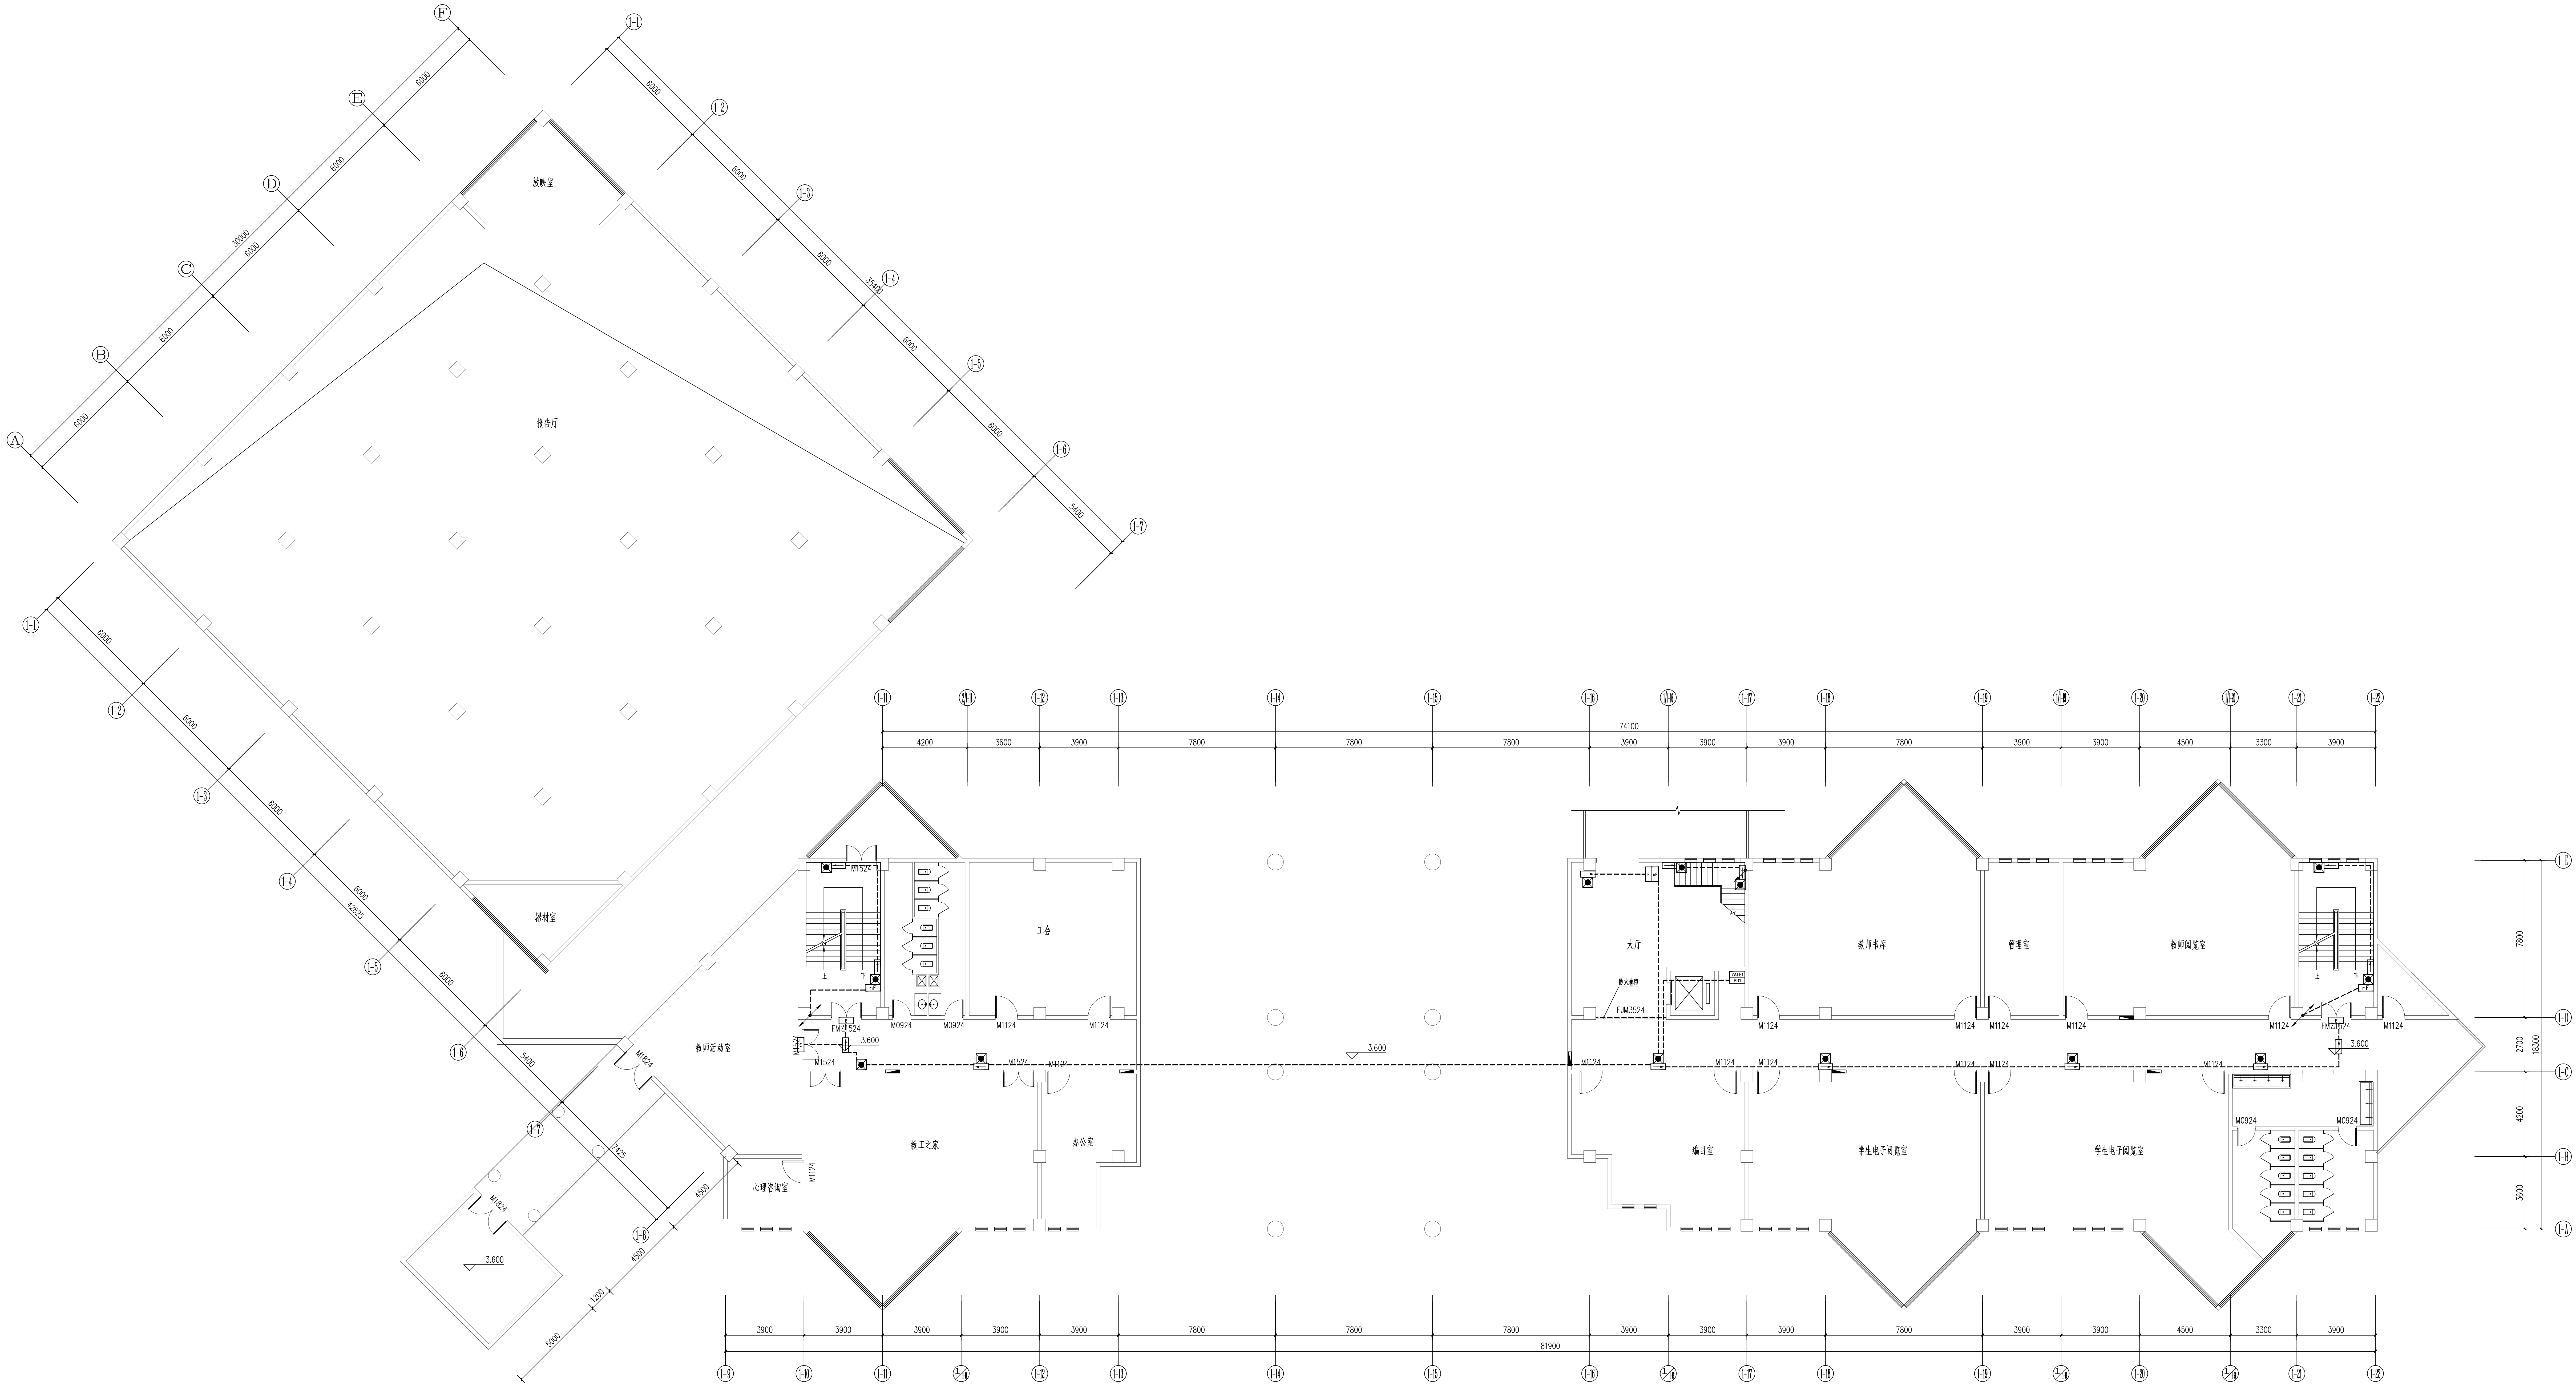

二层平面图 1:100

项目负责人	韩利辉	签名	韩利辉
专业负责人	王鹏	签名	王鹏
设计人	施经彬	签名	施经彬
注册(执业)章			
中华人民共和国注册电气工程师(供配电)			
姓名: 王鹏			
注册号: 33000027-36005			
有效期至: 至2029年05月28日			
施工图审查专用章			
预留给南阳市城乡工程技术咨询有限公司			
房屋建筑一类 16010			
有效期至: 至2027年12月31日			

出图章
众生设计集团有限公司
众生设计集团有限公司★NO.4133401211
风景园林工程设计专项乙级 A233000274
市政行业乙级 A233000274
城乡规划编制乙级 浙图规证字第20181014号

审图章
审图章

竣工章
竣工章

备注栏
备注栏

众生设计集团有限公司
Johnson Design Group Co., Ltd.
建筑行业《建筑工程》甲级 A133401211
风景园林工程设计专项乙级 A233000274
市政行业乙级 A233000274
城乡规划编制乙级 浙图规证字第20181014号

审定人	陈月和	签名	陈月和
项目负责人	韩利辉	签名	韩利辉
专业负责人	王鹏	签名	王鹏
审核人	王鹏	签名	王鹏
校对	李超俊	签名	李超俊
设计人	施经彬	签名	施经彬
建设单位			
南阳市第一中学校附属初级中学			

工程名称
南阳市第一中学校附属初级中学
一、初中消防设施升级改造

子项名称
办公楼

图纸名称
二层应急照明平面图

工程编号	版本	出图日期
	1.0	2026.07
设计阶段	图	图
施工图	电	气
	13	

